


Σχέδιο Α

Τομή τάρπου με σκυρόδεμα c20/25 κ'
χυτοειδήρά εσχάρα βαρέως τύπου

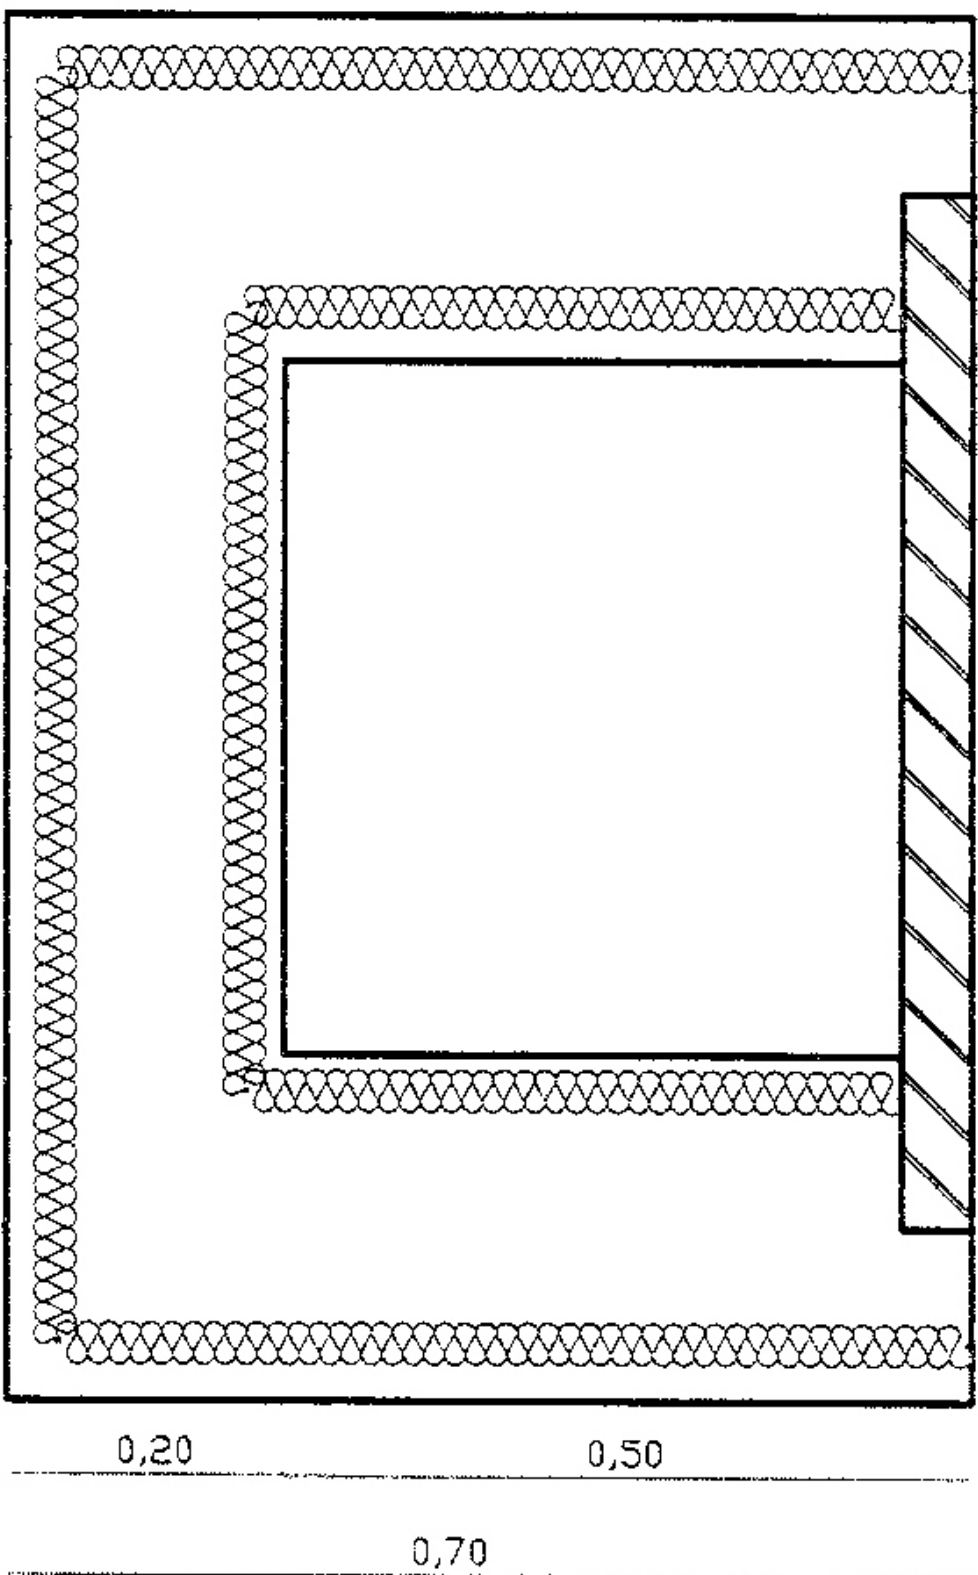

Υπόμνημα

πλέγμα
B500C