
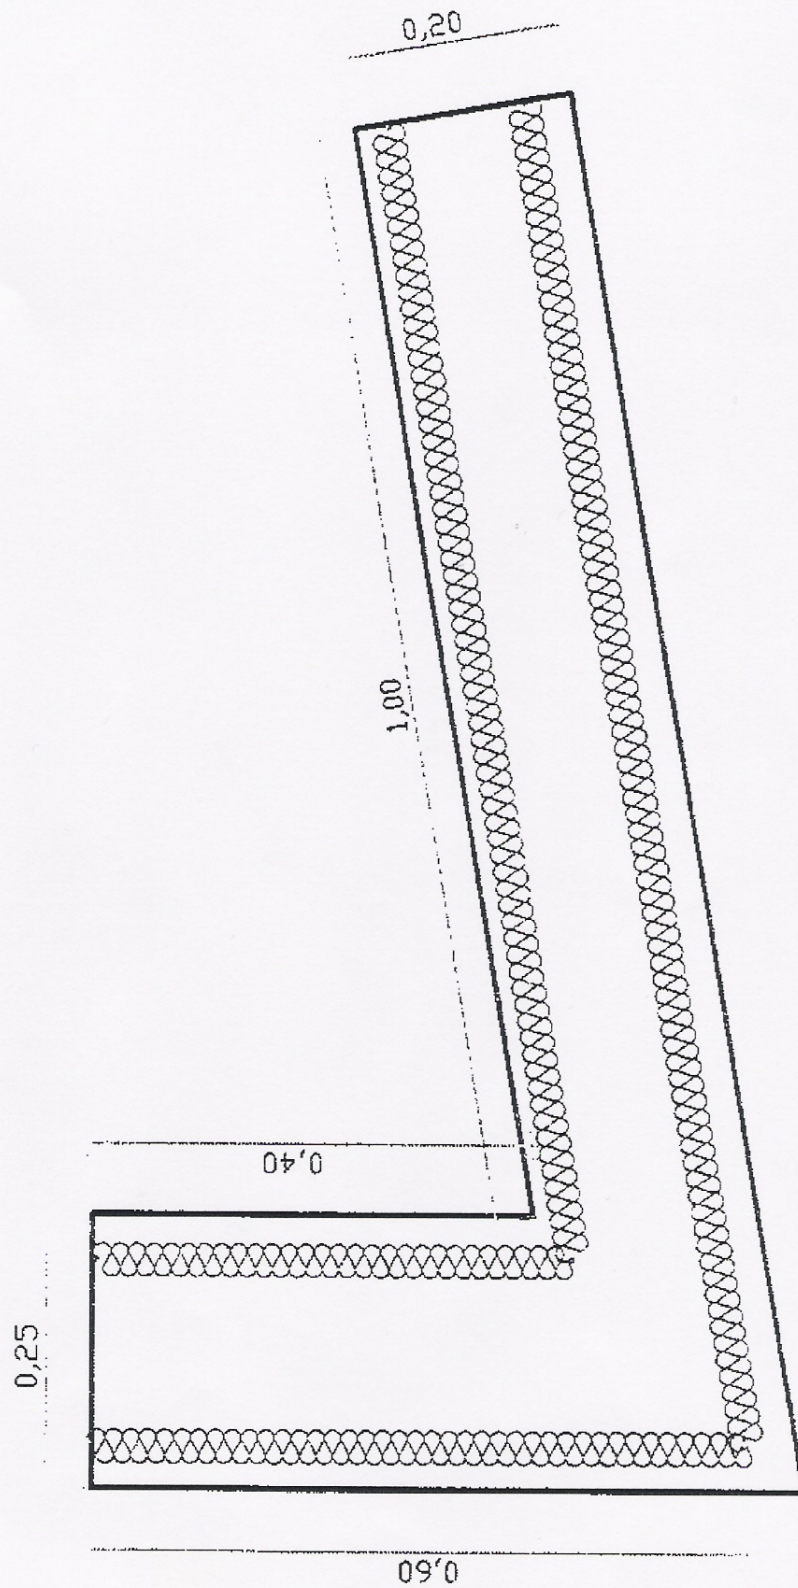


Σχέδιο Β
 Τομή κρασπεδορείθρου με σκυρόδεμα
 c20/25

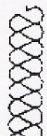

Υπόμνημα
 τιλέγκς
 B500C