ΛΕΠΤΟΜΕΡΕΙΑ "ΦΩΛΙΑΣ"
ΚΛ. 1:10

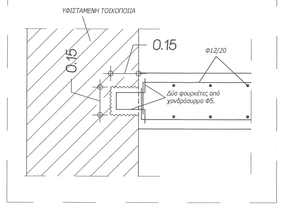

Λεπτομέρειες έδρασης στύλων
1:10

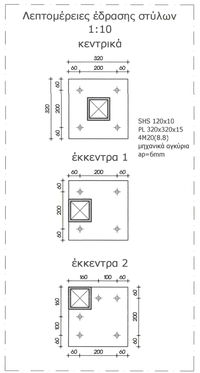

ΛΕΠΤΟΜΕΡΕΙΕΣ ΚΑΤΑΚΟΡΥΦΩΝ ΣΤΟΙΧΕΙΩΝ
C25/30, B500C
ΚΛΙΜΑΚΑ 1:20

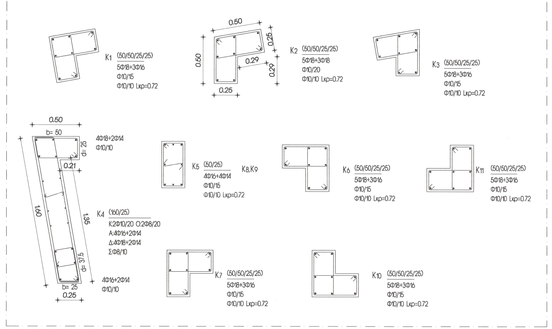

ΞΥΛΟΤΥΠΟΣ ΘΕΜΕΛΙΩΣΗΣ
C25/30, B500C, S235
κλίμακα 1:50

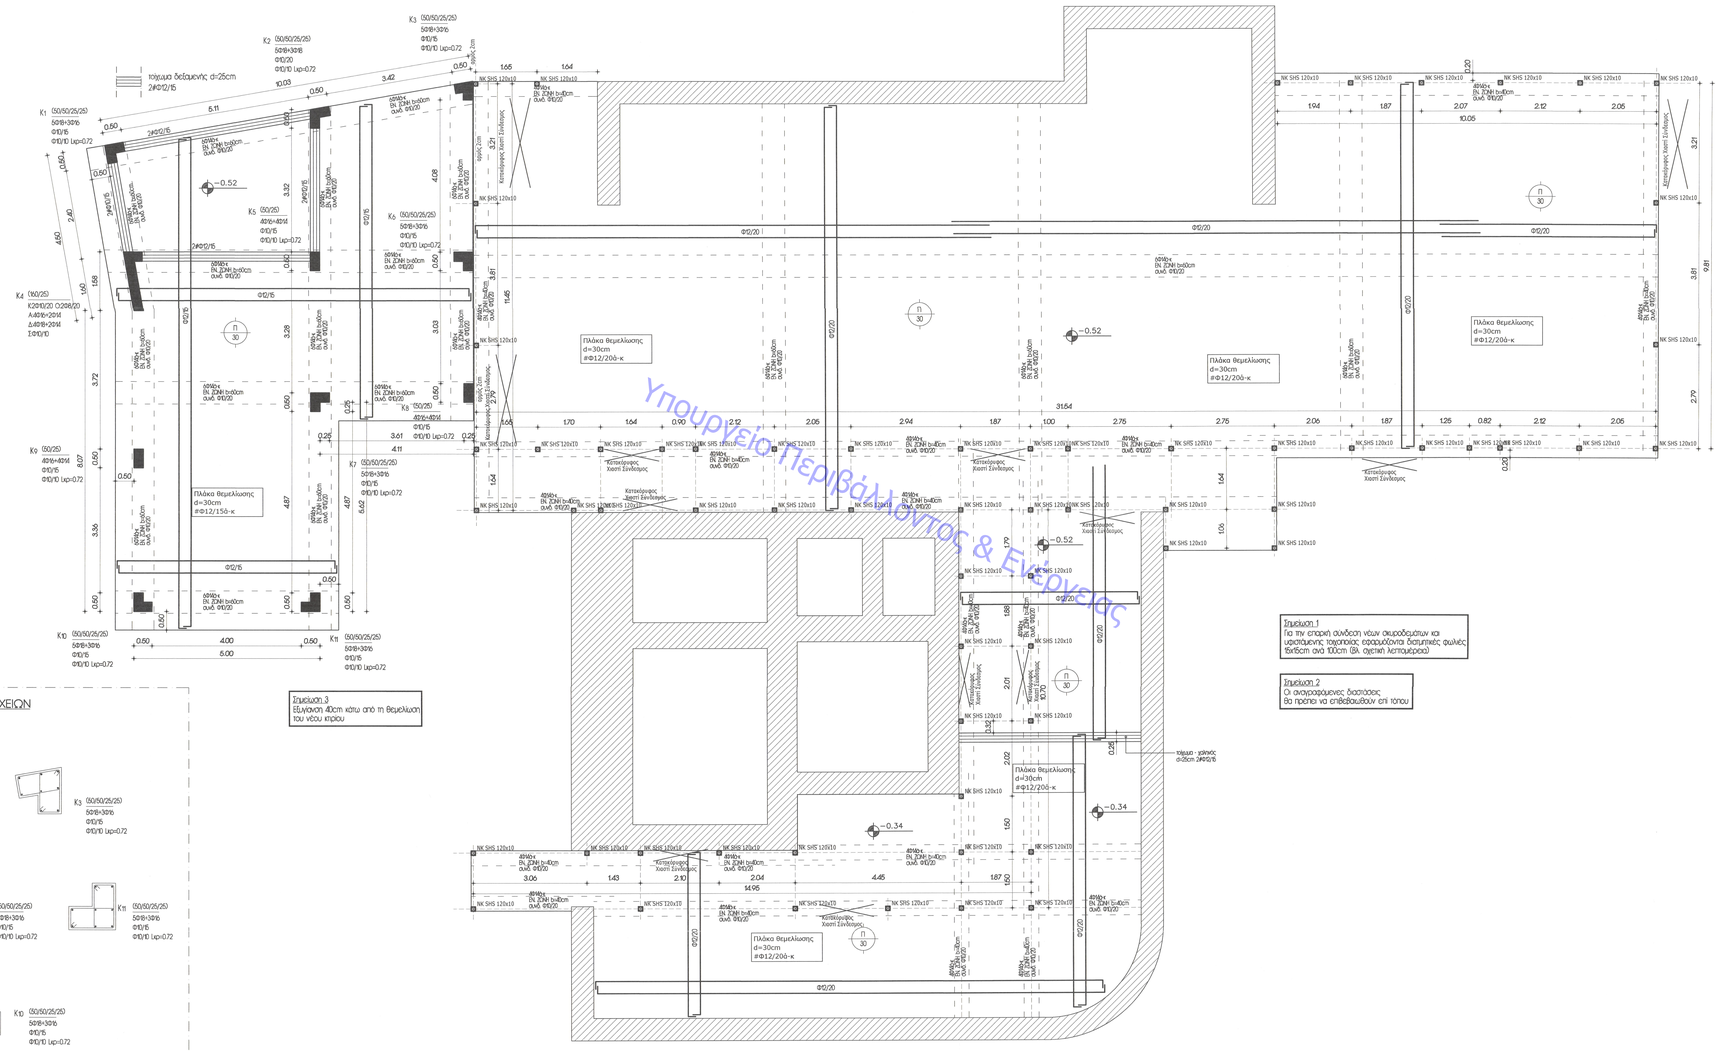

Υπουργείο Περιβάλλοντος & Ενέργειας

Σημείωση 1
Για την επαρκή σύνδεση νέων σκυροδεμάτων και υφιστάμενης τοιχοποιίας εφαρμόζονται διατμητικές φωλιές 16ή6cm ανά 100cm (βλ. αγκτική λεπτομέρεια)

Σημείωση 2
Οι αναγραφόμενες διαστάσεις θα πρέπει να επιβεβαιωθούν επί τόπου

Σημείωση 3
Εξυνίανση 40cm κάτω από τη θεμελίωση του νέου κτιρίου

ΥΠΟΜΝΗΜΑ ΕΠΕΜΒΑΣΕΩΝ

- ΥΦΙΣΤΑΜΕΝΑ ΣΤΟΙΧΕΙΑ ΤΟΙΧΟΠΟΙΙΑΣ
- ΝΕΟ ΚΑΤΑΚΟΡΥΦΟ ΣΤΟΙΧΕΙΟ Ο/Σ
- ΝΕΟ ΜΕΤΑΛΛΙΚΟ ΚΑΤΑΚΟΡΥΦΟ ΣΤΟΙΧΕΙΟ

ΥΛΙΚΑ

ΣΚΥΡΟΔΕΜΑ:	C25/30
ΧΑΛΥΒΑΣ:	B500C
ΧΑΛΥΒΑΣ ΜΟΡΦΗΣ:	S235
ΛΙΘΟΙ ΑΝΑΔΟΜΗΣΕΩΝ:	25.0 MPa
ΚΟΝΙΑΜΑ ΑΝΑΔΟΜΗΣΕΩΝ:	M5

ΦΟΡΤΙΑ:

ΜΟΝΙΜΑ ΦΟΡΤΙΑ

ΙΔΙΟ ΒΑΡΟΣ ΣΚΥΡΟΔΕΜΑΤΟΣ:	25.00 KN/m^3
ΕΠΙΣΤΡΩΣΕΙΣ ΔΑΠΕΔΩΝ:	2.50 KN/m^2
ΕΠΙΚΑΛΥΨΗ ΣΤΕΓΗΣ:	0.70 KN/m^2
Φορτία τοιχοποιίας από γυψοσανίδα:	0.40 KN/m^2
Μπαταιή τοιχοποιία	3.60 KN/m^2
Δρομική τοιχοποιία	2.10 KN/m^2

ΚΙΝΗΤΑ ΦΟΡΤΙΑ

ΔΑΠΕΔΩΝ ΓΕΝΙΚΑ:	2.00 KN/m^2
ΕΞΩΣΤΩΝ:	5.00 KN/m^2
ΧΙΟΝΙ:	0.80 KN/m^2
ΑΝΕΜΟΣ:	1.25 KN/m^2

ΣΕΙΣΜΟΣ:

ΕΠΙΤΑΧΥΝΣΗ:	ag=0.24g
ΚΑΤΗΓΟΡΙΑ ΣΠΟΥΔΑΙΟΤΗΤΑΣ:	Σ2 [γ=1.00]
ΣΥΝΤΕΛΕΣΤΗΣ ΣΥΜΠΕΡΙΦΟΡΑΣ:	q=1.00
ΕΔΑΦΟΣ:	B

ΕΔΑΦΟΣ:

ΕΠΙΤΡΕΠΟΜΕΝΗ ΤΑΣΗ: $\sigma_{επ.}$=150 KN/m^2

ΚΑΝΟΝΙΣΜΟΣ:

ΕΛΛΗΝΙΚΟΣ ΚΑΝΟΝΙΣΜΟΣ ΦΟΡΤΙΣΕΩΝ
ΕΛΛΗΝΙΚΟΣ ΚΑΝΟΝΙΣΜΟΣ ΟΠΛΙΣΜΕΝΟΥ ΣΚΥΡΟΔΕΜΑΤΟΣ 2000
ΕΛΛΗΝΙΚΟΣ ΑΝΤΙΣΕΙΣΜΙΚΟΣ ΚΑΝΟΝΙΣΜΟΣ 2004
ΕΛΛΗΝΙΚΟΣ ΚΑΝΟΝΙΣΜΟΣ ΤΕΧΝΟΛΟΓΙΑΣ ΣΚΥΡΟΔΕΜΑΤΟΣ- ΚΤΣ 2016

Α. ΔΟΚΟΙ

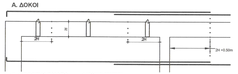

Β. ΥΠΟΣΤΥΛΩΜΑΤΑ

ΕΠΙΚΑΛΥΨΗ ΟΠΛΙΣΜΟΥ

Σ1	Σ2	Σ3
Σ4	Σ5	Σ6
Σ7	Σ8	Σ9
Σ10	Σ11	Σ12
Σ13	Σ14	Σ15
Σ16	Σ17	Σ18
Σ19	Σ20	Σ21
Σ22	Σ23	Σ24
Σ25	Σ26	Σ27
Σ28	Σ29	Σ30

ΔΙΑΜΕΤΡΟ ΚΑΜΠΥΛΟΥΣ

ΔΙΑΜΕΤΡΟ ΚΑΜΠΥΛΟΥΣ		
Φ	Φ10	Φ20
Φ12	Φ10	Φ20
Φ14	Φ10	Φ20
Φ16	Φ10	Φ20
Φ18	Φ10	Φ20
Φ20	Φ10	Φ20
Φ22	Φ10	Φ20
Φ25	Φ10	Φ20
Φ28	Φ10	Φ20
Φ30	Φ10	Φ20

ΕΛΛΗΝΙΚΗ ΔΗΜΟΚΡΑΤΙΑ
ΠΕΡΙΦΕΡΕΙΑ ΗΠΕΙΡΟΥ
ΔΗΜΟΣ ΠΡΕΒΕΖΑΣ
Δ/νση Τεχνικων Υπηρεσιων

ΙΔΙΟΚΤΗΤΗΣ	ΔΗΜΟΣ ΠΡΕΒΕΖΑΣ
ΕΡΓΟ:	ΑΝΑΒΑΘΜΙΣΗ ΤΩΝ ΕΓΚΑΤΑΣΤΑΣΕΩΝ ΤΩΝ ΙΑΜΑΤΙΚΩΝ ΛΟΥΤΡΩΝ ΠΡΕΒΕΖΑΣ ΜΕ ΕΡΓΑ ΕΚΣΥΓΧΡΟΝΙΣΜΟΥ & ΕΠΕΚΤΑΣΗΣ
ΘΕΣΗ:	Ο.Τ. 161 ΠΡΕΒΕΖΑ
ΘΕΜΑ ΣΧΕΔΙΟΥ	ΞΥΛΟΤΥΠΟΣ ΘΕΜΕΛΙΩΣΗΣ
ΚΛΙΜΑΚΑ	1:50, 1:20, 1:10
ΑΡΙΘΜΟΣ ΣΧΕΔΙΟΥ	ΣΤ.00
ΧΡΟΝΟΣ ΜΕΛΕΤΗΣ	ΔΕΚΕΜΒΡΗΣ 2018
Συντάχθηκε	Θεωρήθηκε

ΗΛΙΑΣ ΤΣΑΓΚΑΣ	ΗΡΑΚΛΗΣ ΧΑΤΖΗΓΙΑΝΝΗΣ	ΚΩΝ/ΝΑ ΜΩΡΑΙΤΗ
ΠΟΛΙΤΙΚΟΣ ΜΗΧ/ΚΟΣ Τ.Ε.	ΤΟΠΟΓΡΑΦΟΣ ΜΗΧΑΝΙΚΟΣ	ΤΟΠΟΓΡΑΦΟΣ ΜΗΧΑΝΙΚΟΣ