

| | |
|-----|--------------|
| K2 | |
| X | = 209912.31 |
| Y | = 4370041.97 |
| β | = 29.925° |
| R | = 5.00 |
| KΔ | = 14.39 |
| AA' | = 13.90 |
| ΩΩ' | = 12.30 |
| L | = 0.80 |
| A | = 2.00 |
| ε | = 0.01 |
| KA | = 19.13 |

| | |
|-----|--------------|
| K8 | |
| X | = 209851.19 |
| Y | = 4370122.02 |
| β | = 32.233° |
| R | = 8.00 |
| KΔ | = 20.89 |
| AA' | = 22.63 |
| ΩΩ' | = 18.63 |
| L | = 2.00 |
| A | = 4.00 |
| ε | = 0.02 |
| KA | = 28.76 |

| | |
|-----|--------------|
| K3 | |
| X | = 209847.24 |
| Y | = 4370070.36 |
| β | = 24.820° |
| R | = 7.00 |
| KΔ | = 25.92 |
| AA' | = 22.53 |
| ΩΩ' | = 15.39 |
| L | = 3.57 |
| A | = 5.00 |
| ε | = 0.08 |
| KA | = 33.94 |

| | |
|-----|--------------|
| K9 | |
| X | = 209987.56 |
| Y | = 4370133.60 |
| β | = 12.048° |
| R | = 7.00 |
| KΔ | = 60.42 |
| AA' | = 24.09 |
| ΩΩ' | = 16.95 |
| L | = 3.57 |
| A | = 5.00 |
| ε | = 0.08 |
| KA | = 68.83 |

| | |
|-----|--------------|
| K4 | |
| X | = 209891.57 |
| Y | = 4370071.33 |
| β | = 153.616° |
| R | = 10.00 |
| KΔ | = 0.28 |
| AA' | = 6.20 |
| ΩΩ' | = 3.00 |
| L | = 1.60 |
| A | = 4.00 |
| ε | = 0.01 |
| KA | = 3.15 |

| | |
|-----|--------------|
| K10 | |
| X | = 209871.26 |
| Y | = 4370148.28 |
| β | = 118.442° |
| R | = 30.00 |
| KΔ | = 5.01 |
| AA' | = 39.73 |
| ΩΩ' | = 24.73 |
| L | = 7.50 |
| A | = 15.00 |
| ε | = 0.08 |
| KA | = 21.66 |

| | |
|-----|--------------|
| K5 | |
| X | = 209915.58 |
| Y | = 4370060.06 |
| β | = 161.639° |
| R | = 10.00 |
| KΔ | = 0.14 |
| AA' | = 4.80 |
| ΩΩ' | = 1.60 |
| L | = 1.60 |
| A | = 4.00 |
| ε | = 0.01 |
| KA | = 2.42 |

| | |
|-----|--------------|
| K11 | |
| X | = 209853.48 |
| Y | = 4370194.00 |
| β | = 105.098° |
| R | = 20.00 |
| KΔ | = 5.22 |
| AA' | = 29.35 |
| ΩΩ' | = 22.95 |
| L | = 3.20 |
| A | = 8.00 |
| ε | = 0.02 |
| KA | = 16.94 |


| | |
|-----|--------------|
| K6 | |
| X | = 209936.93 |
| Y | = 4370039.81 |
| β | = 78.769° |
| R | = 10.00 |
| KΔ | = 5.78 |
| AA' | = 19.27 |
| ΩΩ' | = 16.07 |
| L | = 1.60 |
| A | = 4.00 |
| ε | = 0.01 |
| KA | = 12.99 |

| | |
|-----|--------------|
| K12 | |
| X | = 209882.26 |
| Y | = 4370215.17 |
| β | = 156.042° |
| R | = 20.00 |
| KΔ | = 0.45 |
| AA' | = 10.16 |
| ΩΩ' | = 6.56 |
| L | = 1.80 |
| A | = 6.00 |
| ε | = 0.01 |
| KA | = 5.14 |

| | |
|-----|--------------|
| K7 | |
| X | = 209954.92 |
| Y | = 4370068.30 |
| β | = 85.116° |
| R | = 10.00 |
| KΔ | = 4.87 |
| AA' | = 20.16 |
| ΩΩ' | = 12.96 |
| L | = 3.60 |
| A | = 6.00 |
| ε | = 0.05 |
| KA | = 12.75 |

| | |
|----|--------------|
| K1 | |
| X | = 209862.72 |
| Y | = 4370036.45 |

| | |
|-----|--------------|
| K13 | |
| X | = 209889.20 |
| Y | = 4370227.35 |

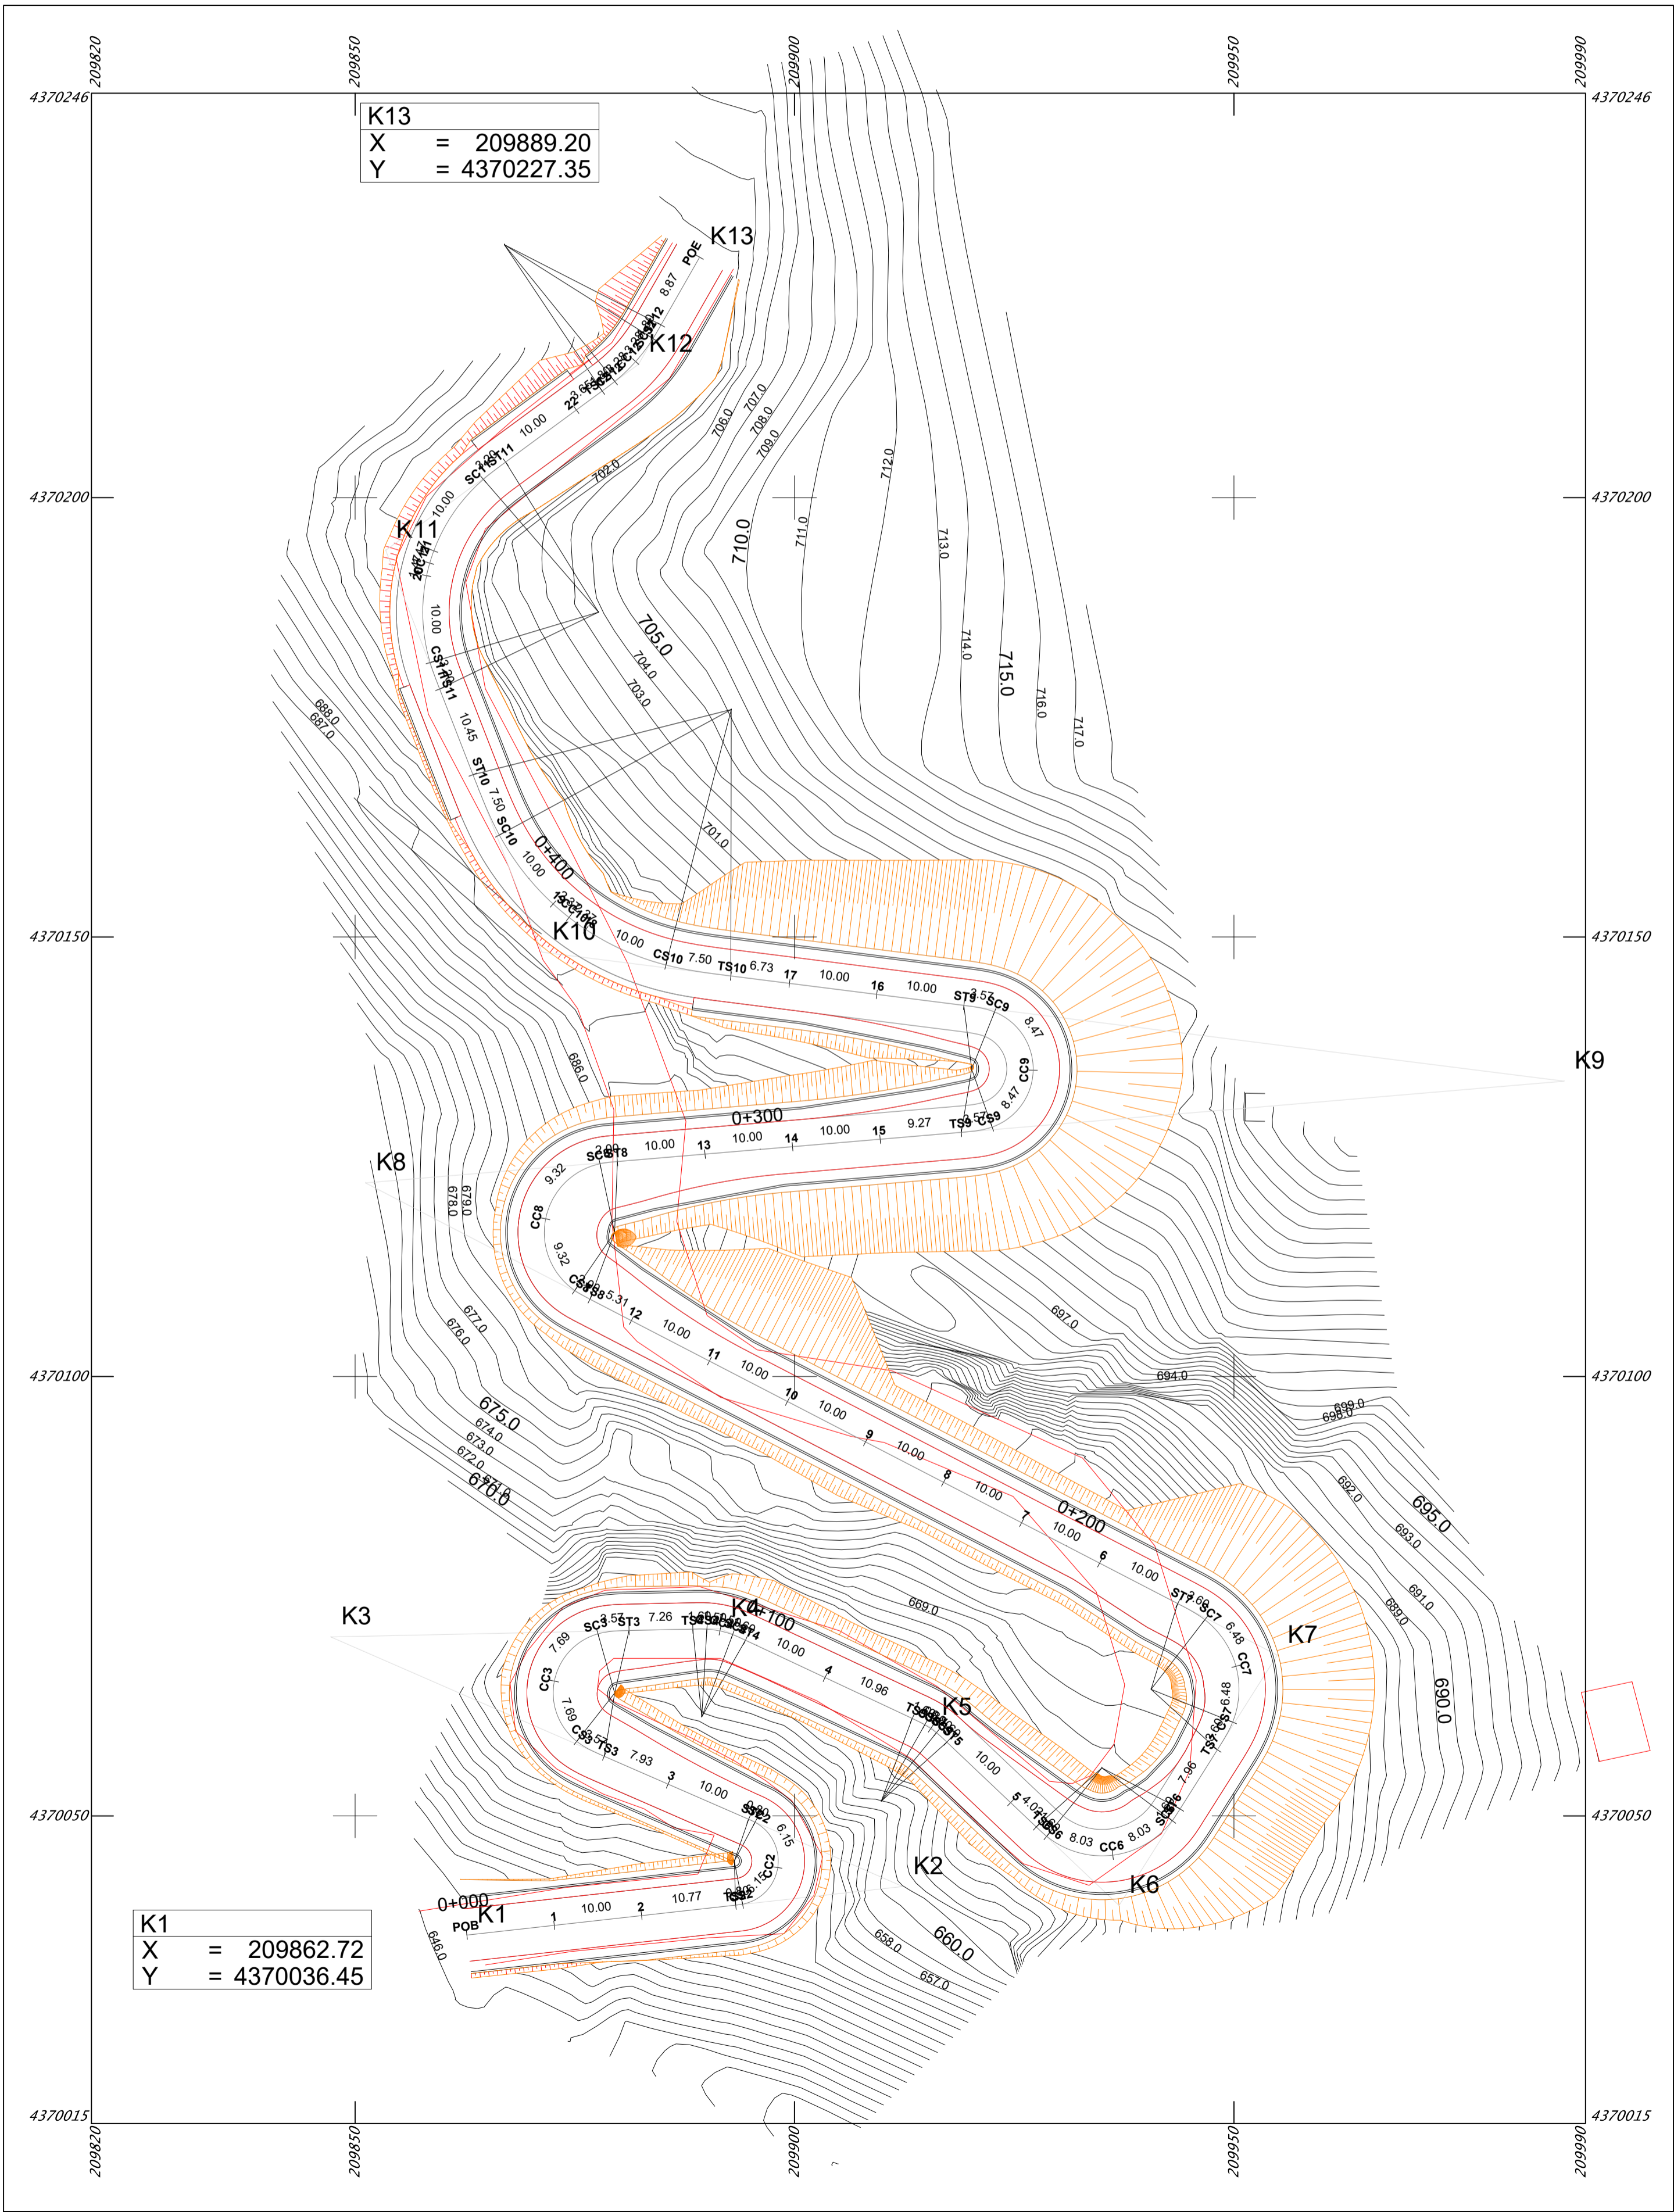

ΕΛΛΗΝΙΚΗ ΔΗΜΟΚΡΑΤΙΑ
ΠΕΡΙΦΕΡΕΙΑ ΗΠΕΙΡΟΥ

ΑΠΟΚΑΤΑΣΤΑΣΗ - ΒΕΛΤΙΩΣΗ ΕΠΑΡΧΙΑΚΗΣ ΟΔΟΥ
ΚΟΜΒΟ ΕΓΝΑΤΙΑΣ ΟΔΟΥ - ΑΓΙΑ ΚΥΡΙΑΚΗ -
- ΙΕΡΟΣ ΧΩΡΟΣ ΣΟΥΛΙΟΥ

ΟΡΙΣΤΙΚΗ ΜΕΛΕΤΗ ΟΔΟΠΟΙΙΑΣ

ΘΕΜΑ
ΣΧΕΔΙΟΥ

ΟΡΙΖΟΝΤΙΟΓΡΑΦΙΑ
ΤΜΗΜΑ 3

ΚΛΙΜΑΚΕΣ
1:500

ΜΕΛΕΤΗΤΗΣ :

ΣΥΜΠΡΑΤΤΟΝΤΑ ΓΡΑΦΕΙΑ :
ΚΟΤΣΩΝΗΣ ΚΩΝ/ΝΟΣ ΤΟΠΟΓΡΑΦΟΣ ΜΗΧΑΝΙΚΟΣ
ΑΡΒΑΝΙΤΗΣ ΙΩΑΝΝΗΣ ΤΟΠΟΓΡΑΦΟΣ ΜΗΧΑΝΙΚΟΣ
ΓΑΡΙΔΗΣ ΔΗΜΗΤΡΙΟΣ ΓΕΩΛΟΓΟΣ

Α/Α ΣΧΕΔΙΟΥ :

002

ΗΜΕΡΟΜΗΝΙΑ : 01/ 2018

ΕΠΙΒΛΕΥΗ

Ο ΕΠΙΒΛΕΠΩΝ ΜΗΧΑΝΙΚΟΣ

ΕΛΕΓΧΟΣ

Ο ΠΡΟΪΣΤΑΜΕΝΟΣ

ΘΕΩΡΗΣΗ

Ο ΔΙΕΥΘΥΝΤΗΣ

ΕΓΚΡΙΣΗ

ΕΓΚΡΙΤΙΚΗ ΑΠΟΦΑΣΗ