

ΠΕΡΙΦΕΡΕΙΑ ΗΠΕΙΡΟΥ
ΓΕΝΙΚΗ Δ/ΝΣΗ ΑΝΑΠΤΥΞΙΑΚΟΥ ΠΡΟΓΡΑΜΜΑΤΙΣΜΟΥ
ΠΕΡΙΒΑΛΛΟΝΤΟΣ & ΥΠΟΔΟΜΩΝ
Δ/ΝΣΗ ΤΕΧΝΙΚΩΝ ΕΡΓΩΝ
ΤΜΗΜΑ ΣΥΓΚΟΙΝΩΝΙΑΚΩΝ ΕΡΓΩΝ

Κατασκευή δύο κυκλικών κόμβων στην παραλιακή οδό Πρέβεζας-Ηγουμενίτσας στις
Χ.Θ. 5+900 (συμβολή με την οδό Λασκαράτου) και στη θέση "Φραξήλα".

ΟΡΙΣΤΙΚΗ ΜΕΛΕΤΗ ΟΔΟΠΟΙΙΑΣ

ΘΕΜΑ
ΣΧΕΔΙΟΥ

ΟΡΙΖΟΝΤΙΟΓΡΑΦΙΑ
"ΛΑΣΚΑΡΑΤΟΥ"

ΚΛΙΜΑΚΑ
1:500

Α/Α ΣΧΕΔΙΟΥ : O-01


ΗΜΕΡΟΜΗΝΙΑ :

ΙΩΑΝΝΙΝΑ/...../.....
ΣΥΝΤΑΧΘΗΚΕ & ΕΛΕΓΧΘΗΚΕ
Η ΑΝ. ΠΡΟΪΣΤΑΜΕΝΗ Τ.Σ.Ε.

ΘΕΩΡΗΘΗΚΕ
Η ΑΝ. ΠΡΟΪΣΤΑΜΕΝΗ
Δ/ΝΣΗΣ ΤΕΧΝΙΚΩΝ ΕΡΓΩΝ Π.Η.

ΑΛΕΞΑΝΔΡΑ ΤΣΩΛΑ
ΠΟΛΙΤΙΚΟΣ ΜΗΧ/ΚΟΣ

ΕΛΕΝΗ ΝΙΚΟΛΟΥ
ΠΟΛΙΤΙΚΟΣ ΜΗΧ/ΚΟΣ

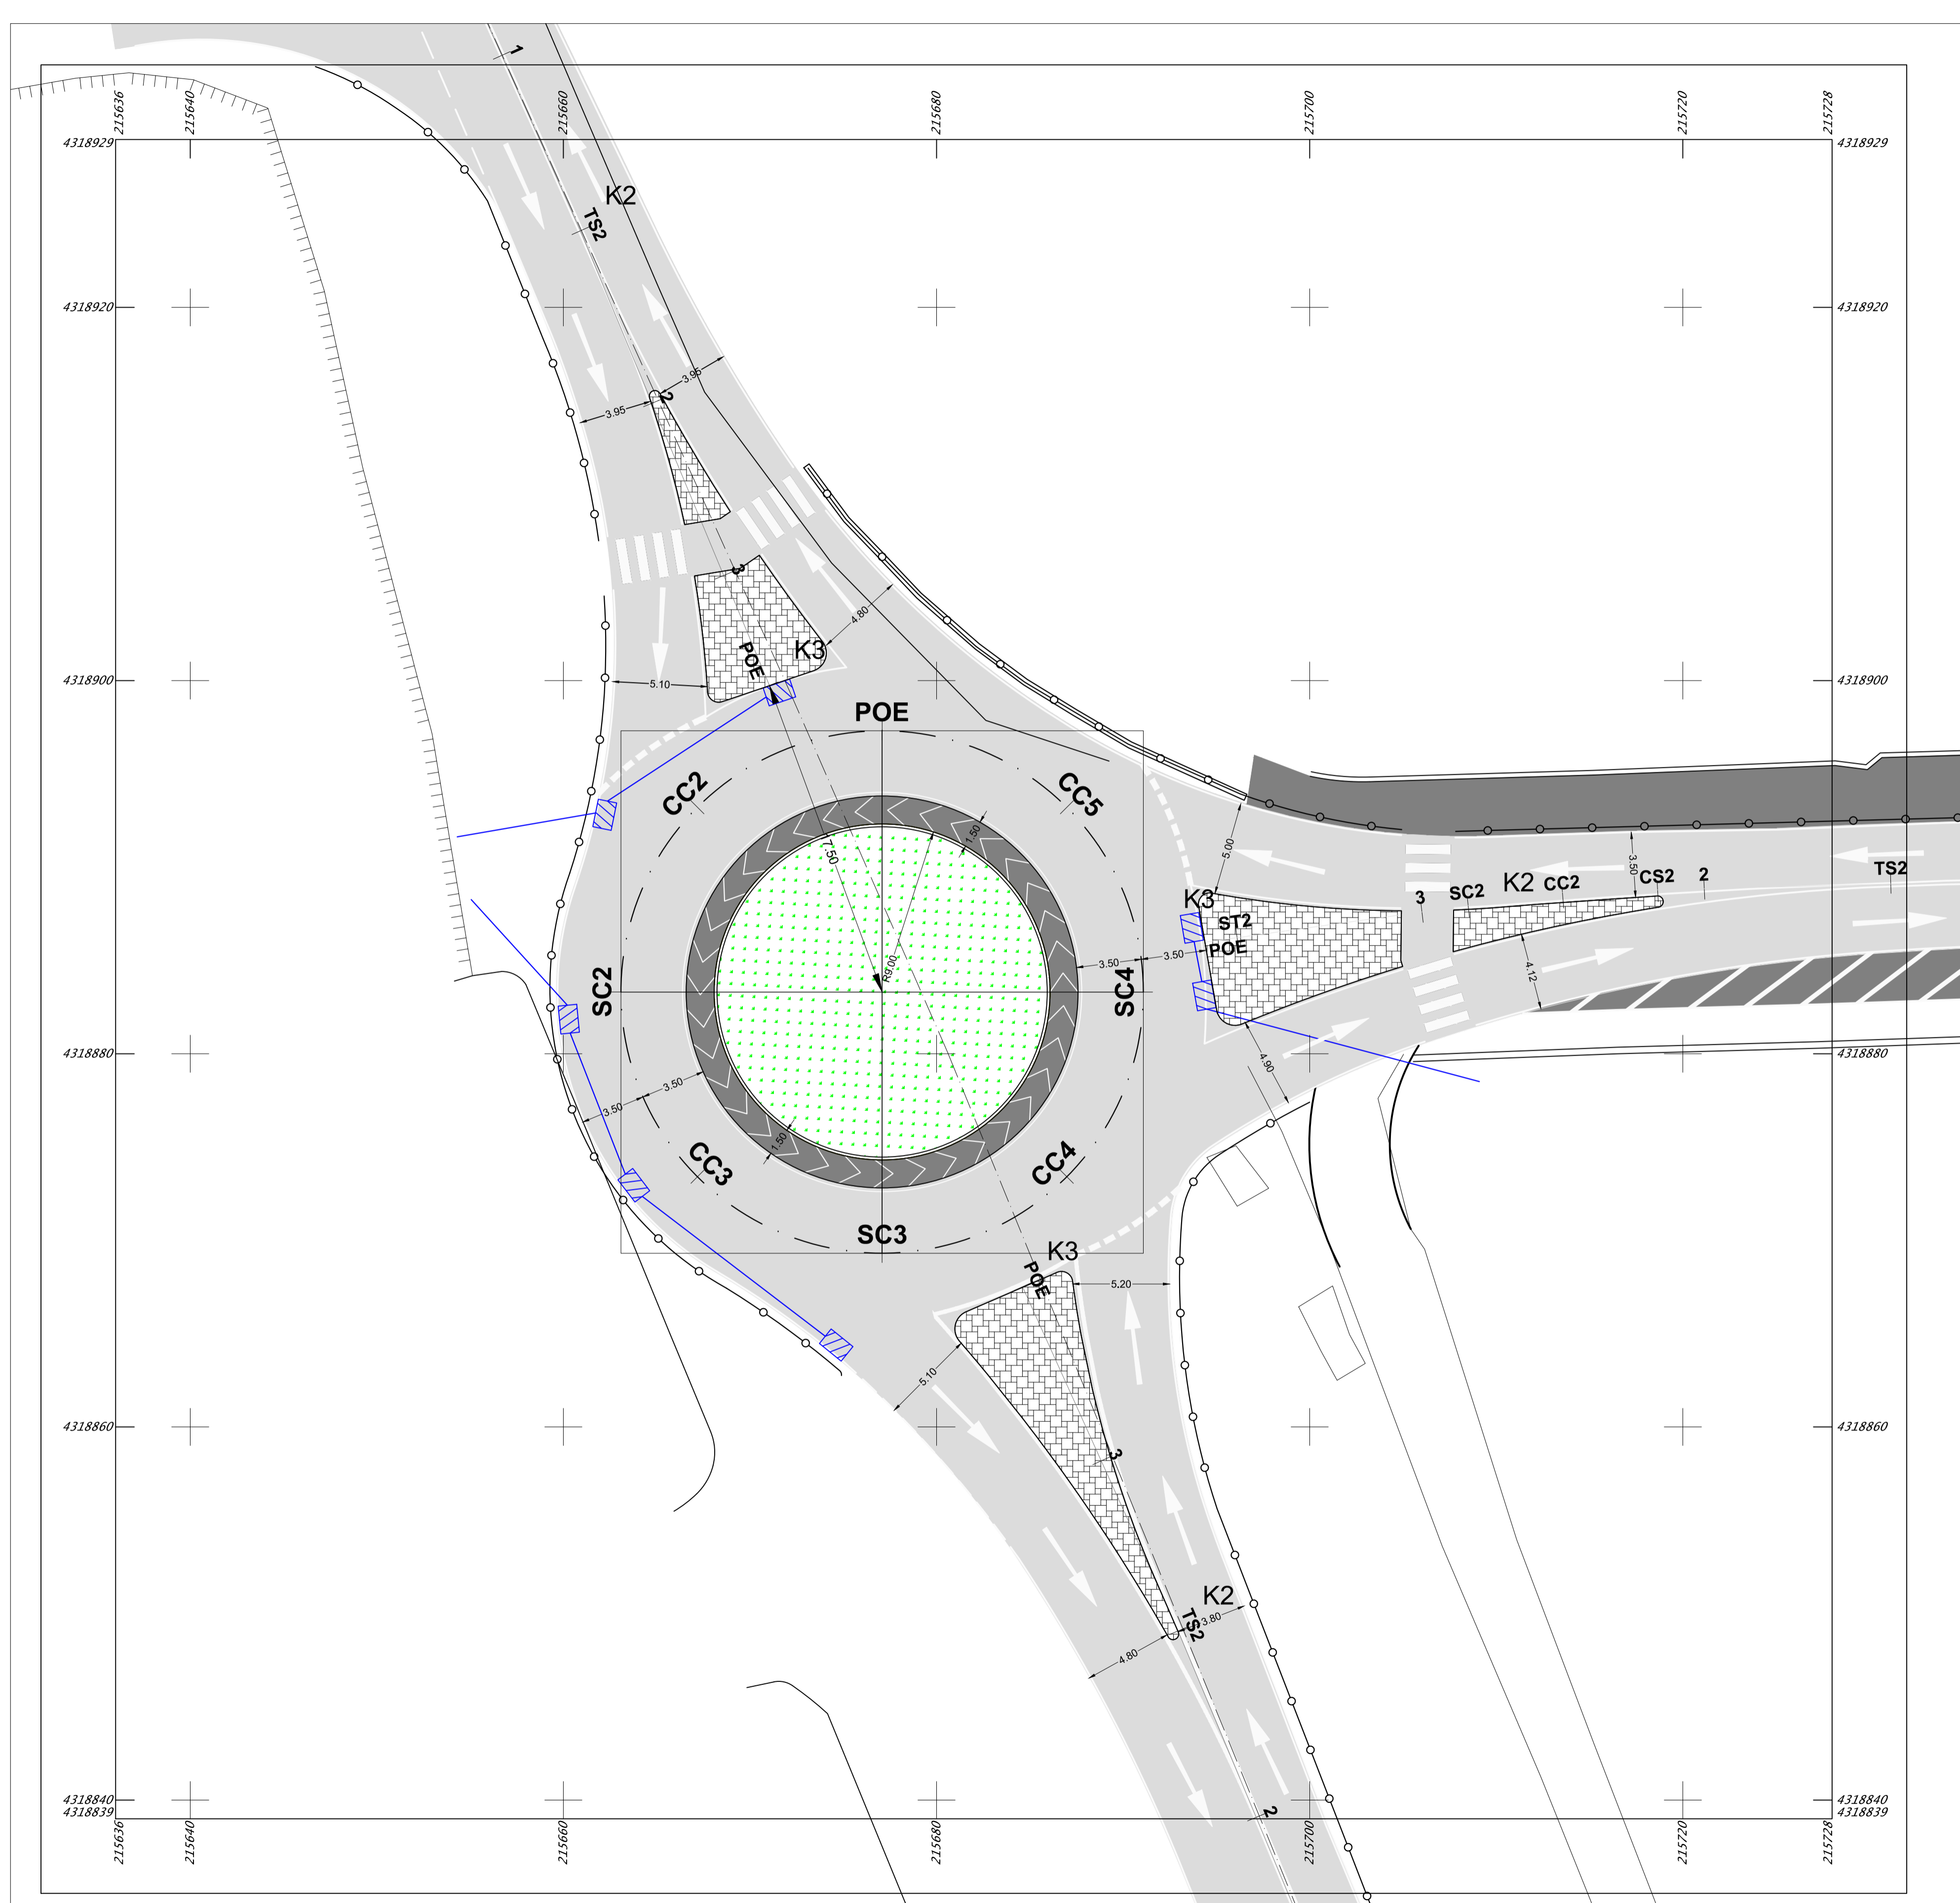

ΠΕΡΙΦΕΡΕΙΑ ΗΠΕΙΡΟΥ
ΓΕΝΙΚΗ Δ/ΝΣΗ ΑΝΑΠΤΥΞΙΑΚΟΥ ΠΡΟΓΡΑΜΜΑΤΙΣΜΟΥ
ΠΕΡΙΒΑΛΛΟΝΤΟΣ & ΥΠΟΔΟΜΩΝ
Δ/ΝΣΗ ΤΕΧΝΙΚΩΝ ΕΡΓΩΝ
ΤΜΗΜΑ ΣΥΓΚΟΙΝΩΝΙΑΚΩΝ ΕΡΓΩΝ

Κατασκευή δύο κυκλικών κόμβων στην παραλιακή οδό Πρέβεζας-Ηγουμενίσσας στις
Χ.Θ. 5+900 (συμβολή με την οδό Λασκαράτου) και στη θέση "Φραξήλα".

ΟΡΙΣΤΙΚΗ ΜΕΛΕΤΗ ΟΔΟΠΟΙΙΑΣ

ΘΕΜΑ
ΣΧΕΔΙΟΥ

ΟΡΙΖΟΝΤΙΟΓΡΑΦΙΑ
ΥΔΡΑΥΛΙΚΩΝ
"ΛΑΣΚΑΡΑΤΟΥ"

ΚΛΙΜΑΚΑ
1:200

Α/Α ΣΧΕΔΙΟΥ : Y-01


ΗΜΕΡΟΜΗΝΙΑ :

ΙΩΑΝΝΙΝΑ/...../.....
ΣΥΝΤΑΧΘΗΚΕ & ΕΛΕΓΧΘΗΚΕ
Η ΑΝ. ΠΡΟΪΣΤΑΜΕΝΗ Τ.Σ.Ε.

ΘΕΩΡΗΘΗΚΕ
Η ΑΝ. ΠΡΟΪΣΤΑΜΕΝΗ
Δ/ΝΣΗΣ ΤΕΧΝΙΚΩΝ ΕΡΓΩΝ Π.Η.

ΑΛΕΞΑΝΔΡΑ ΤΣΩΛΑ
ΠΟΛΙΤΙΚΟΣ ΜΗΧ/ΚΟΣ

ΕΛΕΝΗ ΝΙΚΟΛΟΥ
ΠΟΛΙΤΙΚΟΣ ΜΗΧ/ΚΟΣ

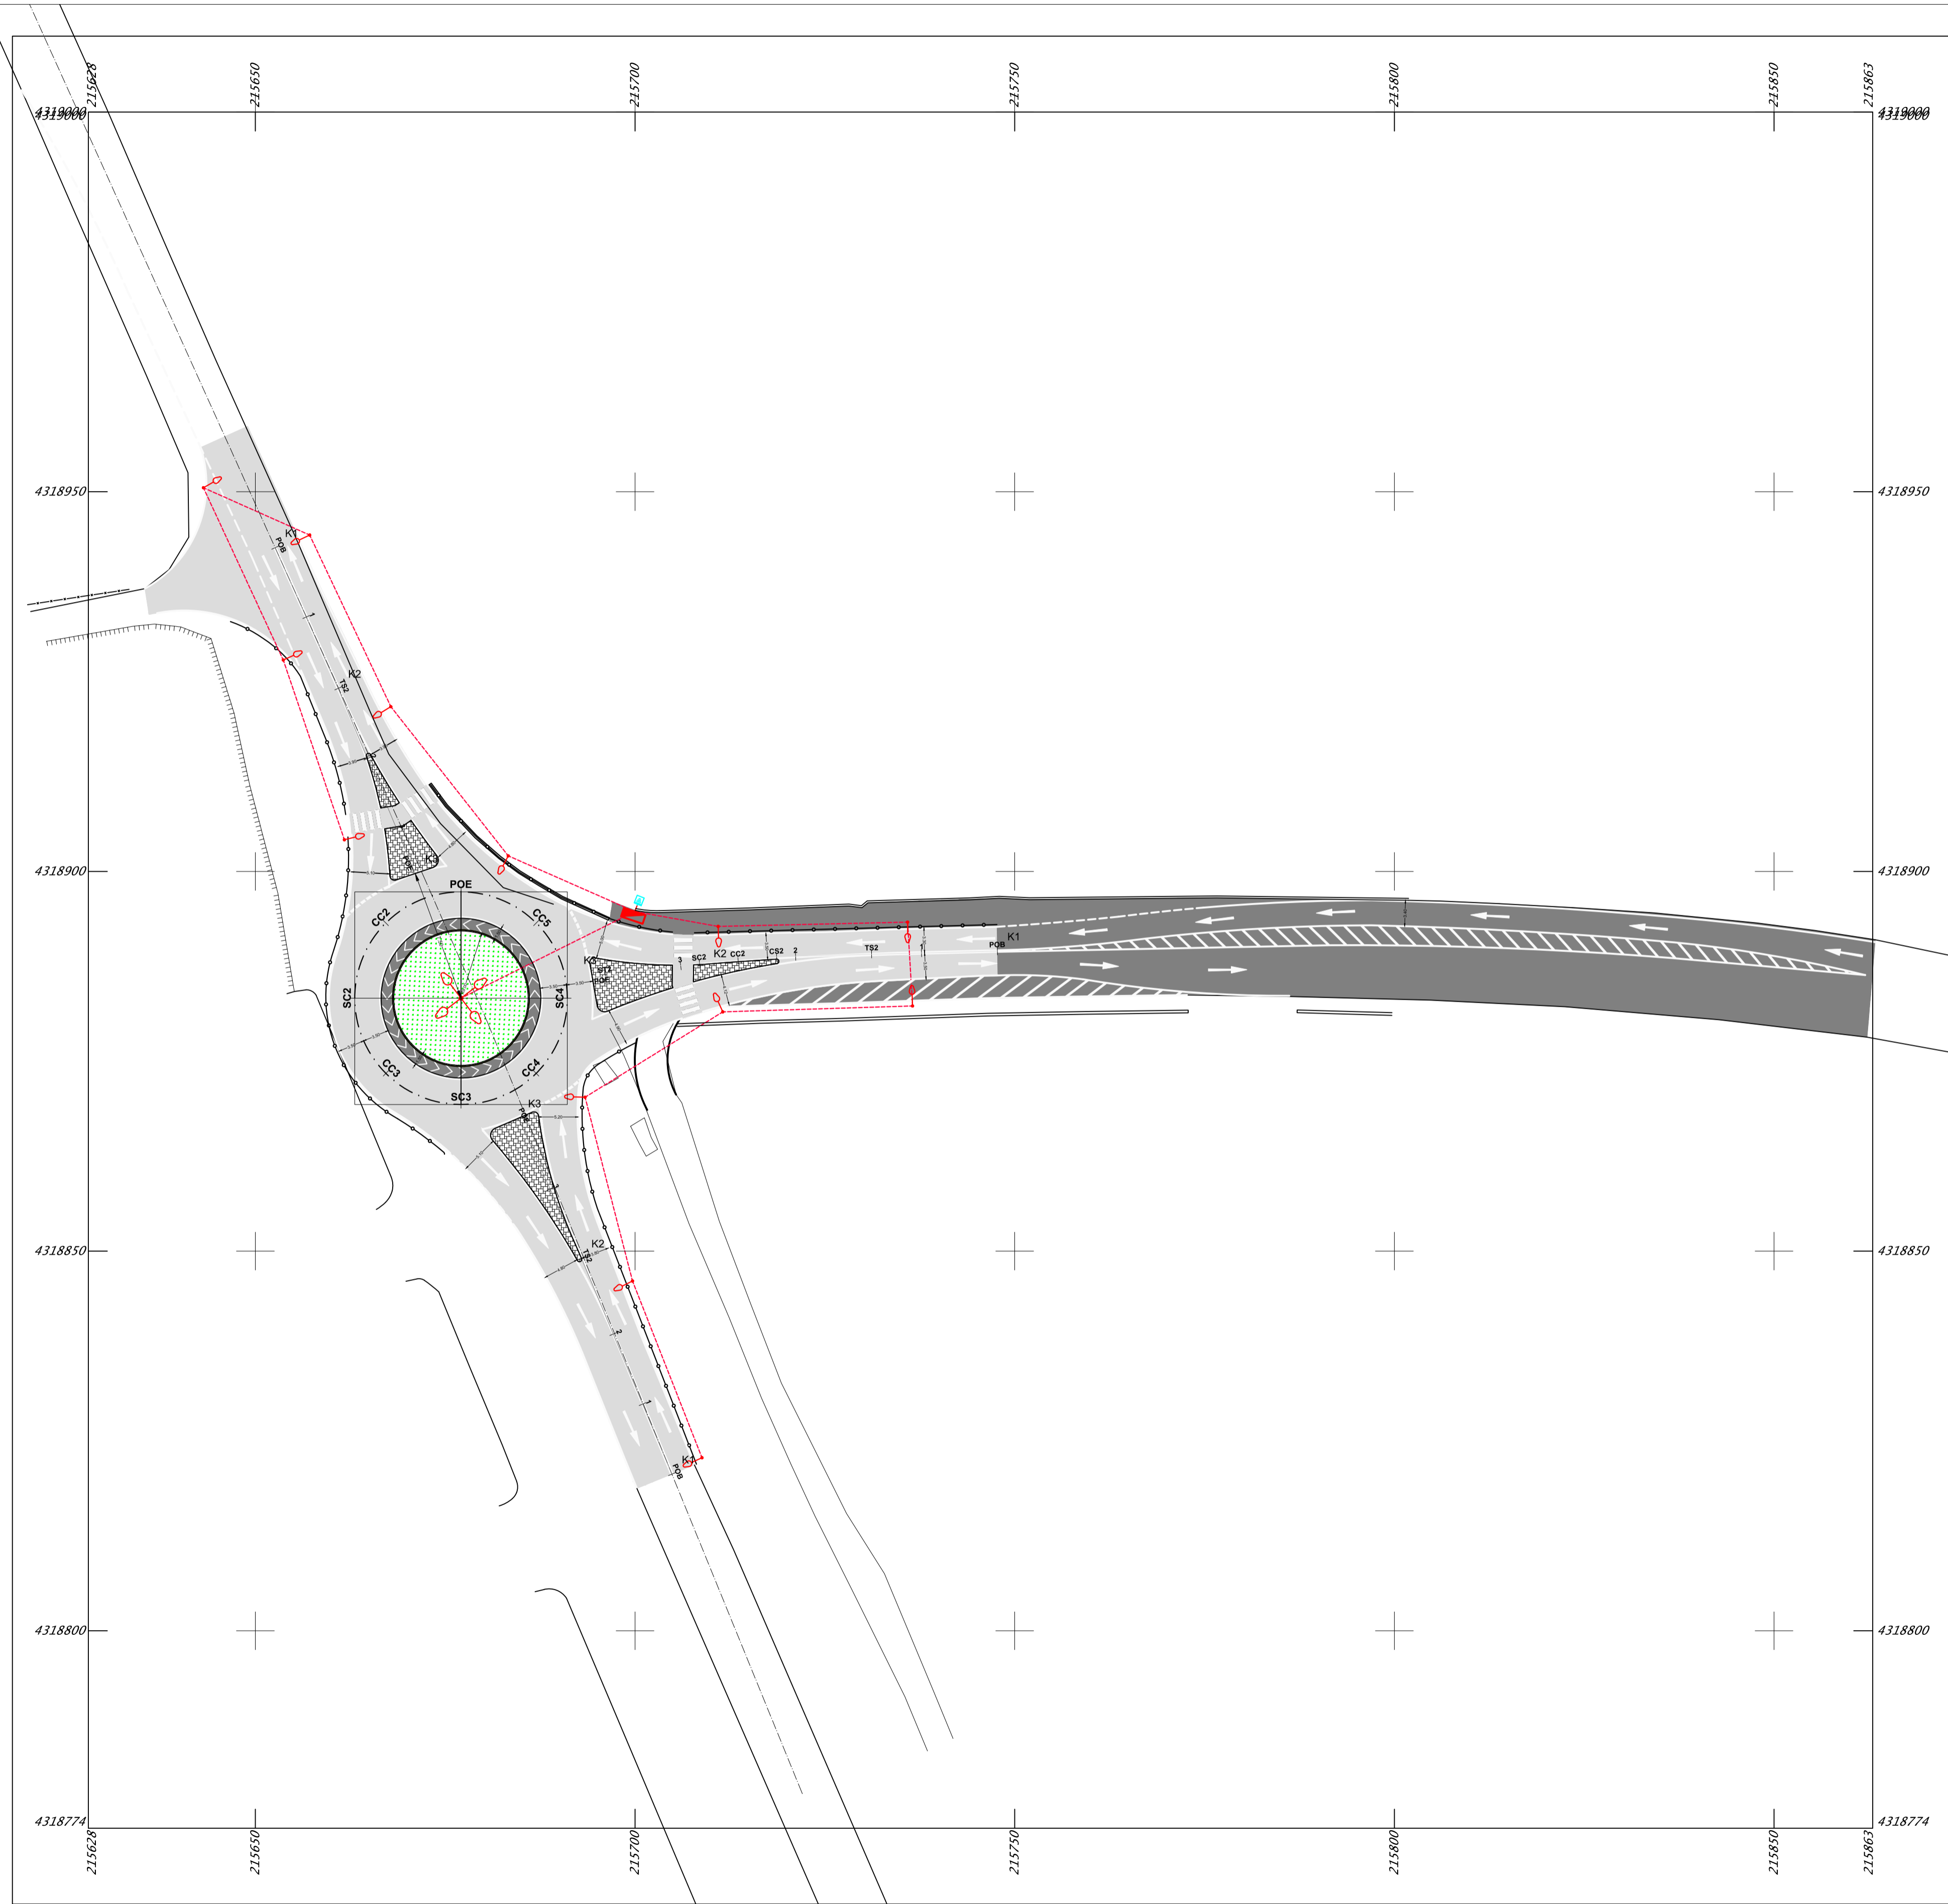

- Ιστός με βραχίονα και Φ.Σ. (LED), ισχύος 150 - 200 W
- Φρέατο διελεύσεως καλωδίων
- Ηλεκτρικός πίνακας (PILLAR)

ΠΕΡΙΦΕΡΕΙΑ ΗΠΕΙΡΟΥ
ΓΕΝΙΚΗ Δ/ΝΣΗ ΑΝΑΠΤΥΞΙΑΚΟΥ ΠΡΟΓΡΑΜΜΑΤΙΣΜΟΥ
ΠΕΡΙΒΑΛΛΟΝΤΟΣ & ΥΠΟΔΟΜΩΝ
Δ/ΝΣΗ ΤΕΧΝΙΚΩΝ ΕΡΓΩΝ
ΤΜΗΜΑ ΣΥΓΚΟΙΝΩΝΙΑΚΩΝ ΕΡΓΩΝ

Κατασκευή δύο κυκλικών κόμβων στην παραλιακή οδό Πρέβεζας-Ηγουμενίτσας στις Χ.Θ. 5+900 (συμβολή με την οδό Λασκαράτου) και στη θέση "Φραξήλα".

ΟΡΙΣΤΙΚΗ ΜΕΛΕΤΗ ΟΔΟΠΟΙΙΑΣ

ΘΕΜΑ
ΣΧΕΔΙΟΥ

ΟΡΙΖΟΝΤΙΟΓΡΑΦΙΑ
ΟΔΟΦΩΤΙΣΜΟΣ
"ΛΑΣΚΑΡΑΤΟΥ"

ΚΛΙΜΑΚΑ
1:500

Α/Α ΣΧΕΔΙΟΥ : HM-01


ΗΜΕΡΟΜΗΝΙΑ :

ΙΩΑΝΝΙΝΑ/...../.....
ΣΥΝΤΑΧΘΗΚΕ & ΕΛΕΓΧΘΗΚΕ
Η ΑΝ. ΠΡΟΪΣΤΑΜΕΝΗ Τ.Σ.Ε.

ΘΕΩΡΗΘΗΚΕ
Η ΑΝ. ΠΡΟΪΣΤΑΜΕΝΗ
Δ/ΝΣΗΣ ΤΕΧΝΙΚΩΝ ΕΡΓΩΝ Π.Η.

ΑΛΕΞΑΝΔΡΑ ΤΣΩΛΑ
ΠΟΛΙΤΙΚΟΣ ΜΗΧ/ΚΟΣ

ΕΛΕΝΗ ΝΙΚΟΛΟΥ
ΠΟΛΙΤΙΚΟΣ ΜΗΧ/ΚΟΣ

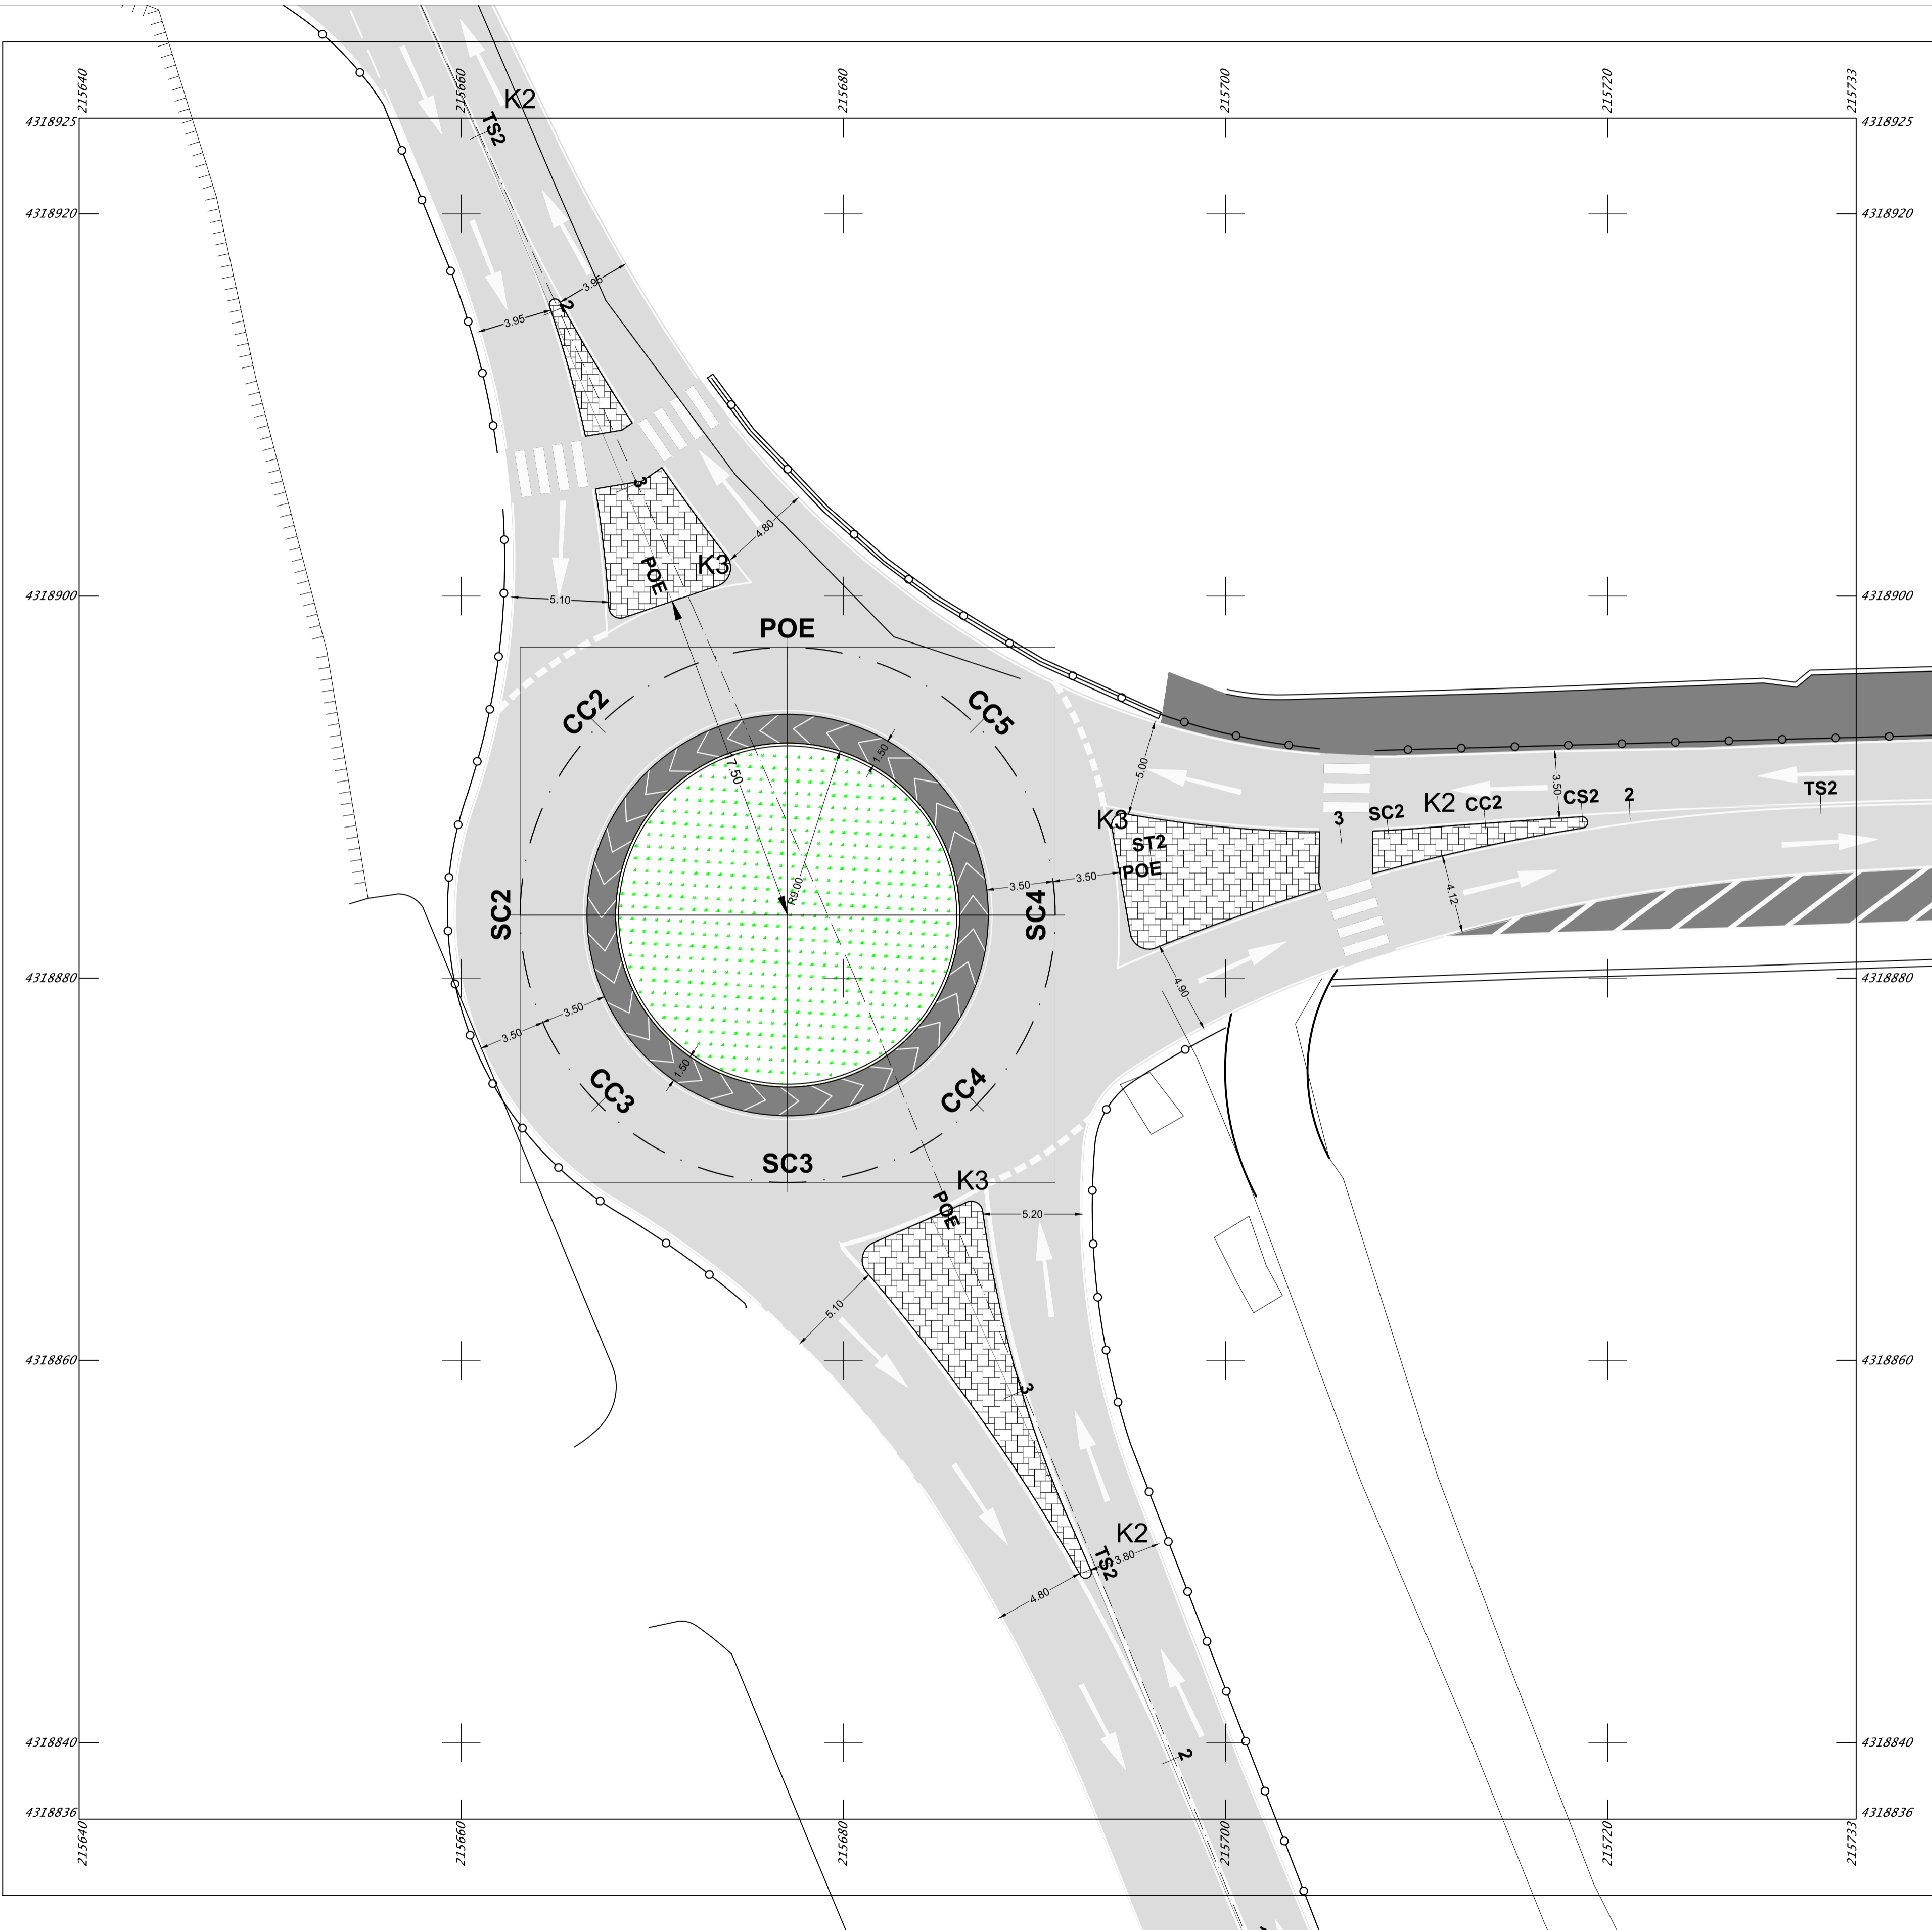

ΠΕΡΙΦΕΡΕΙΑ ΗΠΕΙΡΟΥ
ΓΕΝΙΚΗ Δ/ΝΣΗ ΑΝΑΠΤΥΞΙΑΚΟΥ ΠΡΟΓΡΑΜΜΑΤΙΣΜΟΥ
ΠΕΡΙΒΑΛΛΟΝΤΟΣ & ΥΠΟΔΟΜΩΝ
Δ/ΝΣΗ ΤΕΧΝΙΚΩΝ ΕΡΓΩΝ
ΤΜΗΜΑ ΣΥΓΚΟΙΝΩΝΙΑΚΩΝ ΕΡΓΩΝ

Κατασκευή δύο κυκλικών κόμβων στην παραλιακή οδό Πρέβεζας-Ηγουμενίτσας στις
Χ.Θ. 5+900 (συμβολή με την οδό Λασκαράτου) και στη θέση "Φραξήλα".

ΟΡΙΣΤΙΚΗ ΜΕΛΕΤΗ ΟΔΟΠΟΙΙΑΣ

ΘΕΜΑ
ΣΧΕΔΙΟΥ

ΟΡΙΖΟΝΤΙΟΓΡΑΦΙΑ
ΚΟΜΒΟΥ
"ΛΑΣΚΑΡΑΤΟΥ"

ΚΛΙΜΑΚΑ
1:200

Α/Α ΣΧΕΔΙΟΥ : O-02


ΗΜΕΡΟΜΗΝΙΑ :

ΙΩΑΝΝΙΝΑ/...../.....
ΣΥΝΤΑΧΘΗΚΕ & ΕΛΕΓΧΘΗΚΕ
Η ΑΝ. ΠΡΟΪΣΤΑΜΕΝΗ Τ.Σ.Ε.

ΘΕΩΡΗΘΗΚΕ
Η ΑΝ. ΠΡΟΪΣΤΑΜΕΝΗ
Δ/ΝΣΗΣ ΤΕΧΝΙΚΩΝ ΕΡΓΩΝ Π.Η.

ΑΛΕΞΑΝΔΡΑ ΤΣΩΛΑ
ΠΟΛΙΤΙΚΟΣ ΜΗΧ/ΚΟΣ

ΕΛΕΝΗ ΝΙΚΟΛΟΥ
ΠΟΛΙΤΙΚΟΣ ΜΗΧ/ΚΟΣ

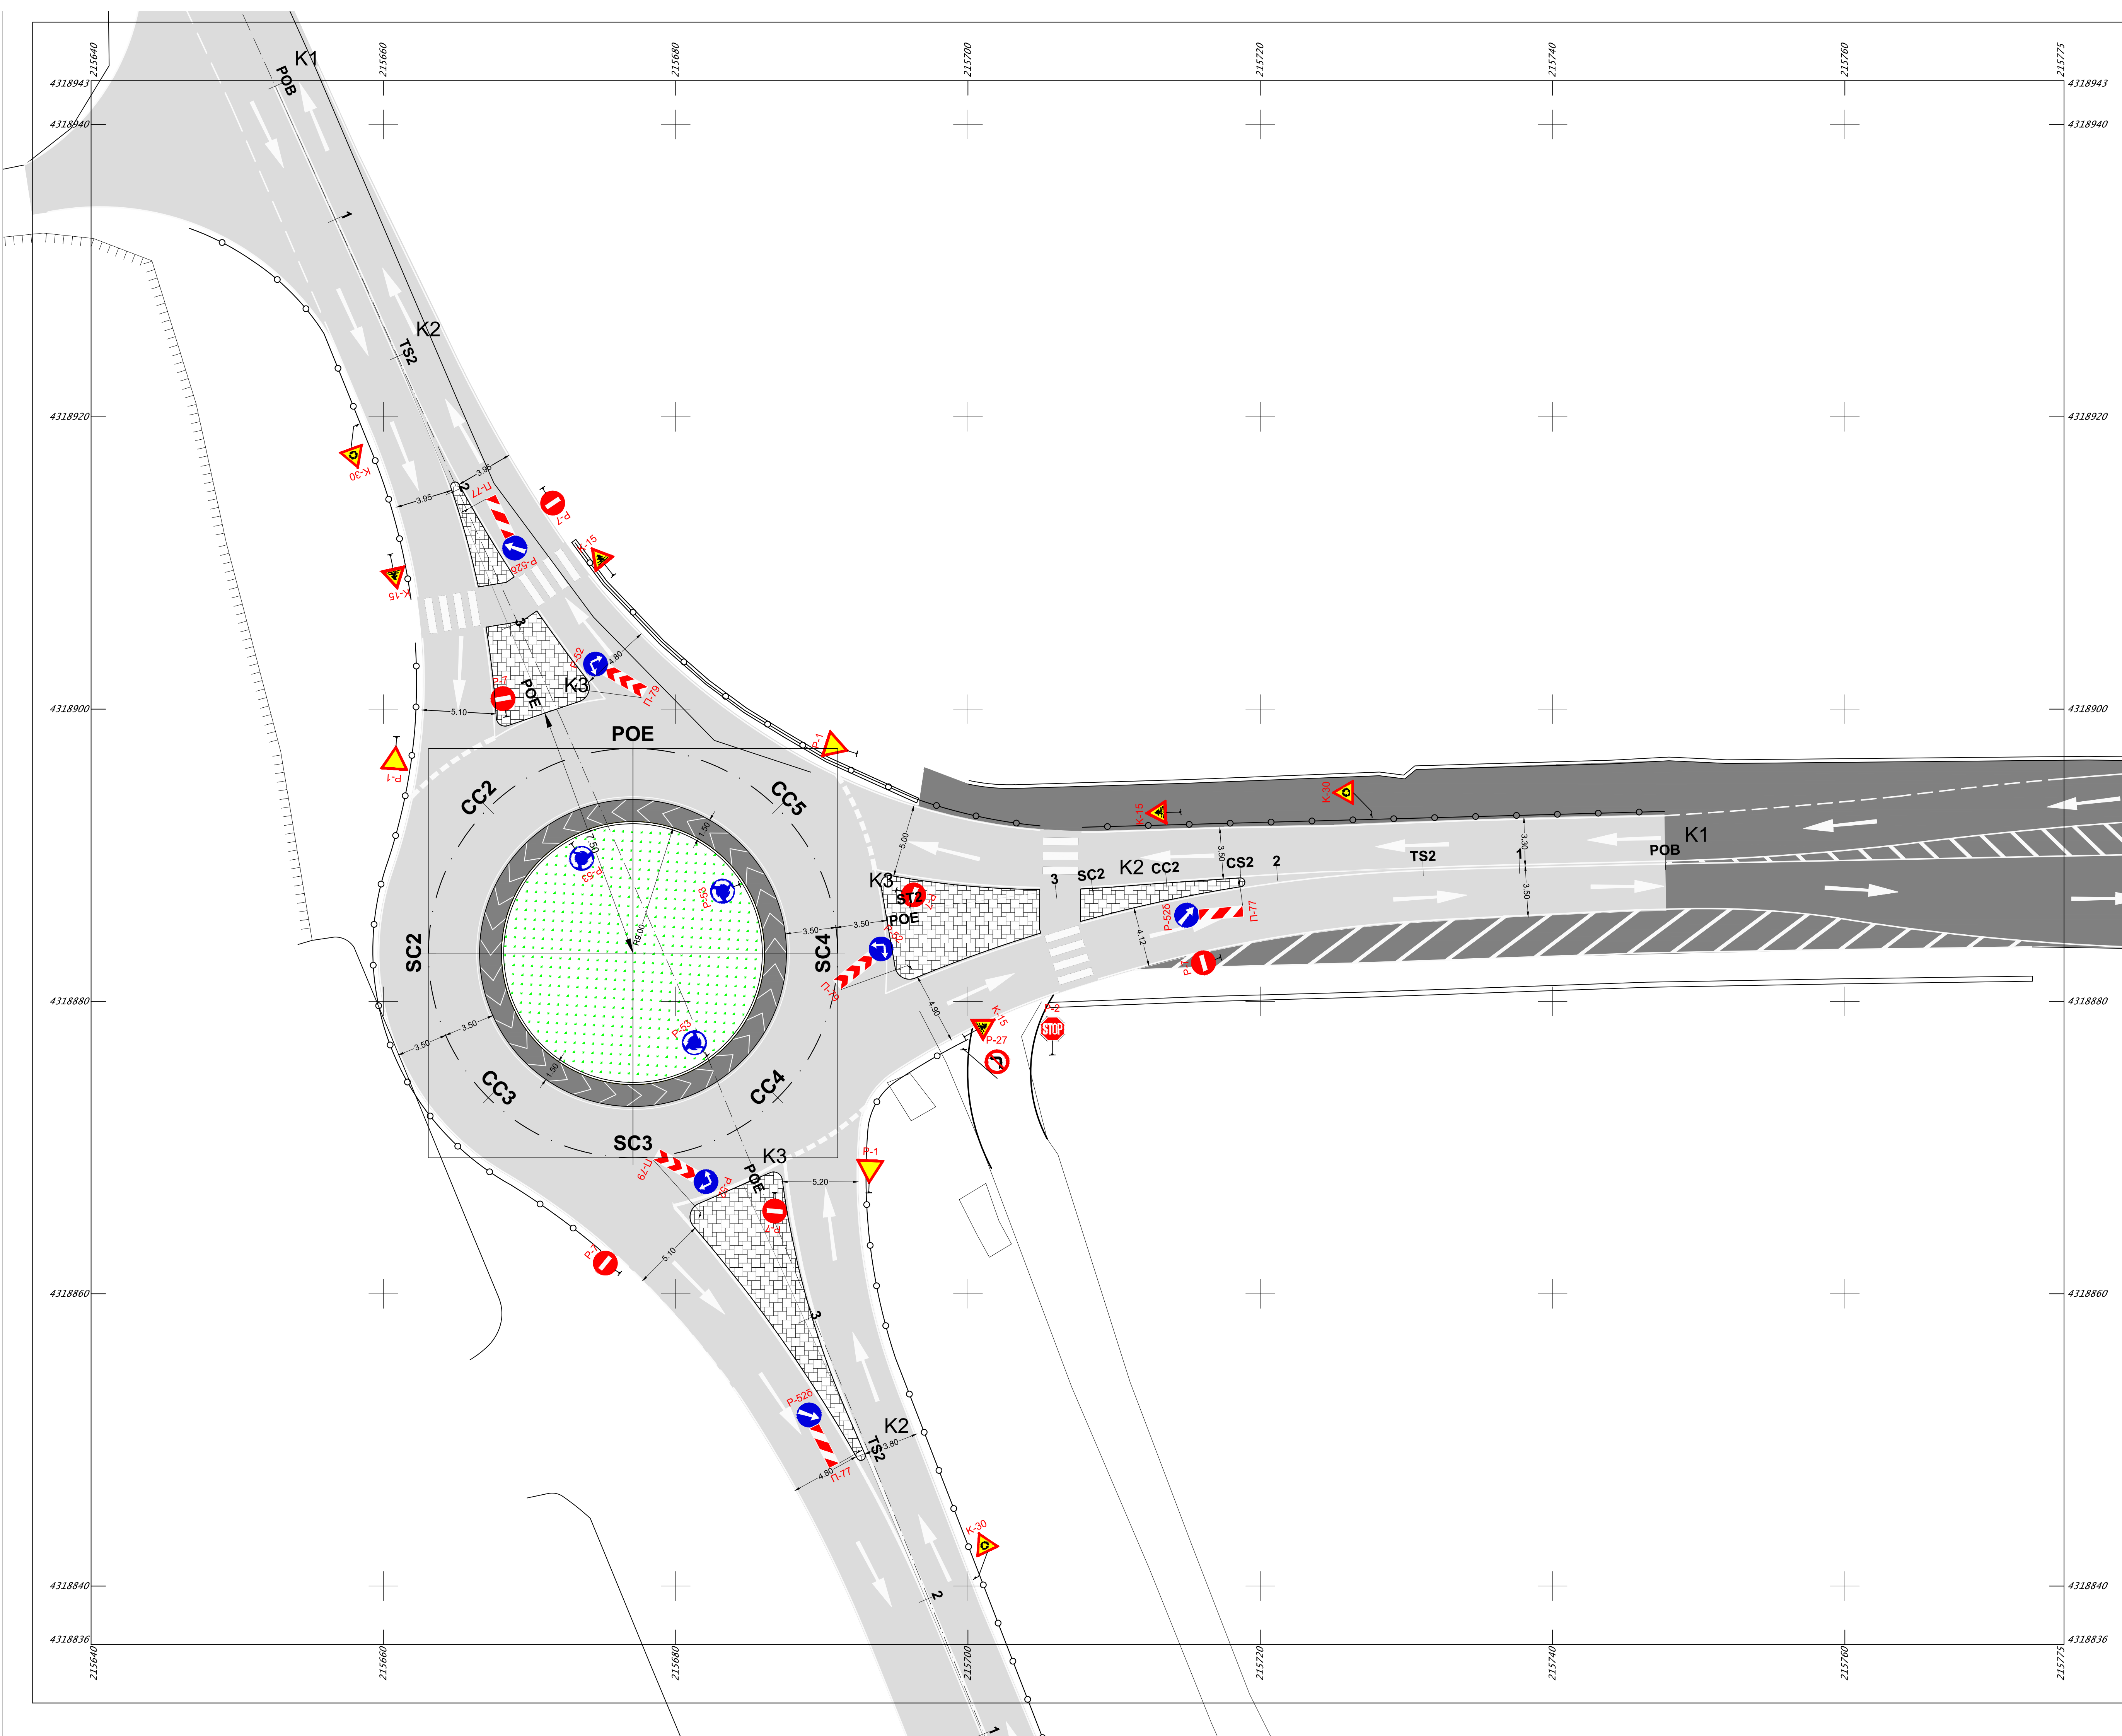

ΠΕΡΙΦΕΡΕΙΑ ΗΠΕΙΡΟΥ
ΓΕΝΙΚΗ Δ/ΝΣΗ ΑΝΑΠΤΥΞΙΑΚΟΥ ΠΡΟΓΡΑΜΜΑΤΙΣΜΟΥ
ΠΕΡΙΒΑΛΛΟΝΤΟΣ & ΥΠΟΔΟΜΩΝ
Δ/ΝΣΗ ΤΕΧΝΙΚΩΝ ΕΡΓΩΝ
ΤΜΗΜΑ ΣΥΓΚΟΙΝΩΝΙΑΚΩΝ ΕΡΓΩΝ

Κατασκευή δύο κυκλικών κόμβων στην παραλιακή οδό Πρέβεζας-Ηγουμενίτσας στις
Χ.Θ. 5+900 (συμβολή με την οδό Λασκαράτου) και στη θέση "Φραζήλα"

ΟΡΙΣΤΙΚΗ ΜΕΛΕΤΗ ΟΔΟΠΟΙΙΑΣ

ΘΕΜΑ
ΣΧΕΔΙΟΥ

ΟΡΙΖΟΝΤΙΟΓΡΑΦΙΑ
ΣΗΜΑΝΣΗΣ
"ΛΑΣΚΑΡΑΤΟΥ"

ΚΛΙΜΑΚΑ
1:200

Α/Α ΣΧΕΔΙΟΥ : A-01

ΗΜΕΡΟΜΗΝΙΑ :

ΙΩΑΝΝΙΝΑ/...../.....
ΣΥΝΤΑΧΘΗΚΕ & ΕΛΕΓΧΘΗΚΕ
Η ΑΝ. ΠΡΟΪΣΤΑΜΕΝΗ Τ.Σ.Ε.

ΑΛΕΞΑΝΔΡΑ ΤΣΩΛΑ
ΠΟΛΙΤΙΚΟΣ ΜΗΧ/ΚΟΣ

ΘΕΩΡΗΘΗΚΕ
Η ΑΝ. ΠΡΟΪΣΤΑΜΕΝΗ
Δ/ΝΣΗΣ ΤΕΧΝΙΚΩΝ ΕΡΓΩΝ Π.Η.

ΕΛΕΝΗ ΝΙΚΟΛΟΥ
ΠΟΛΙΤΙΚΟΣ ΜΗΧ/ΚΟΣ