




West

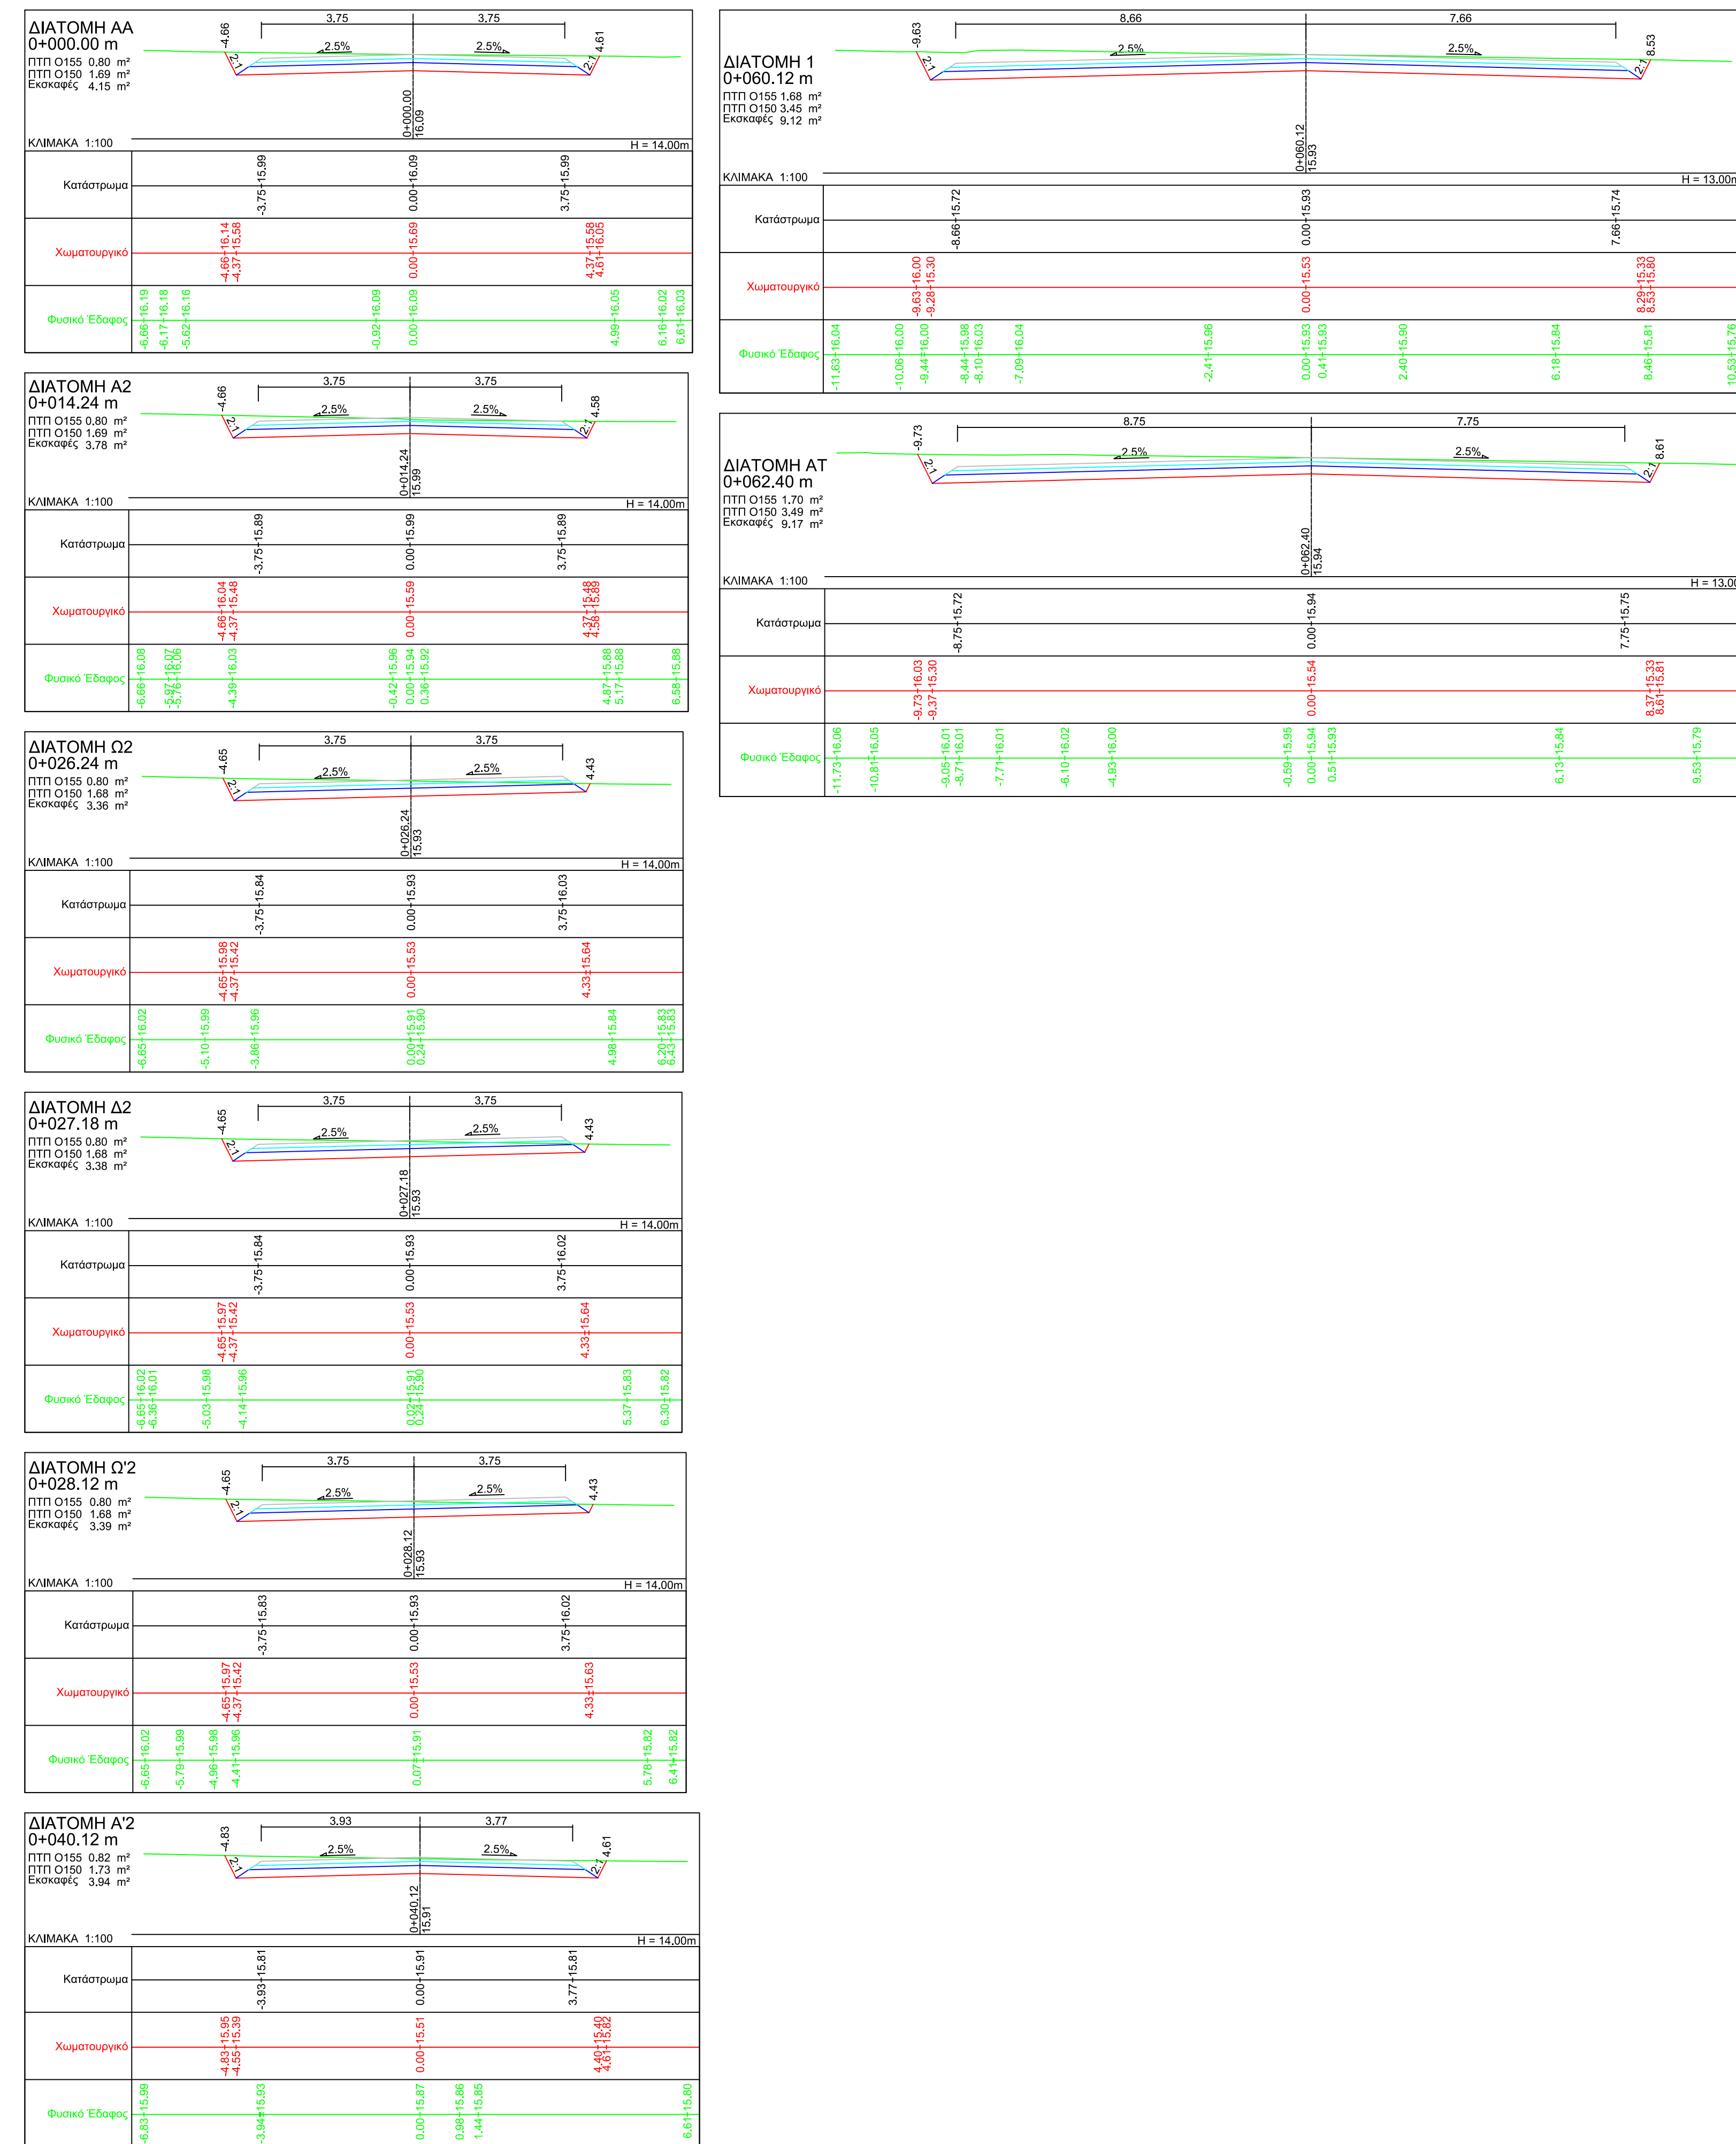


East

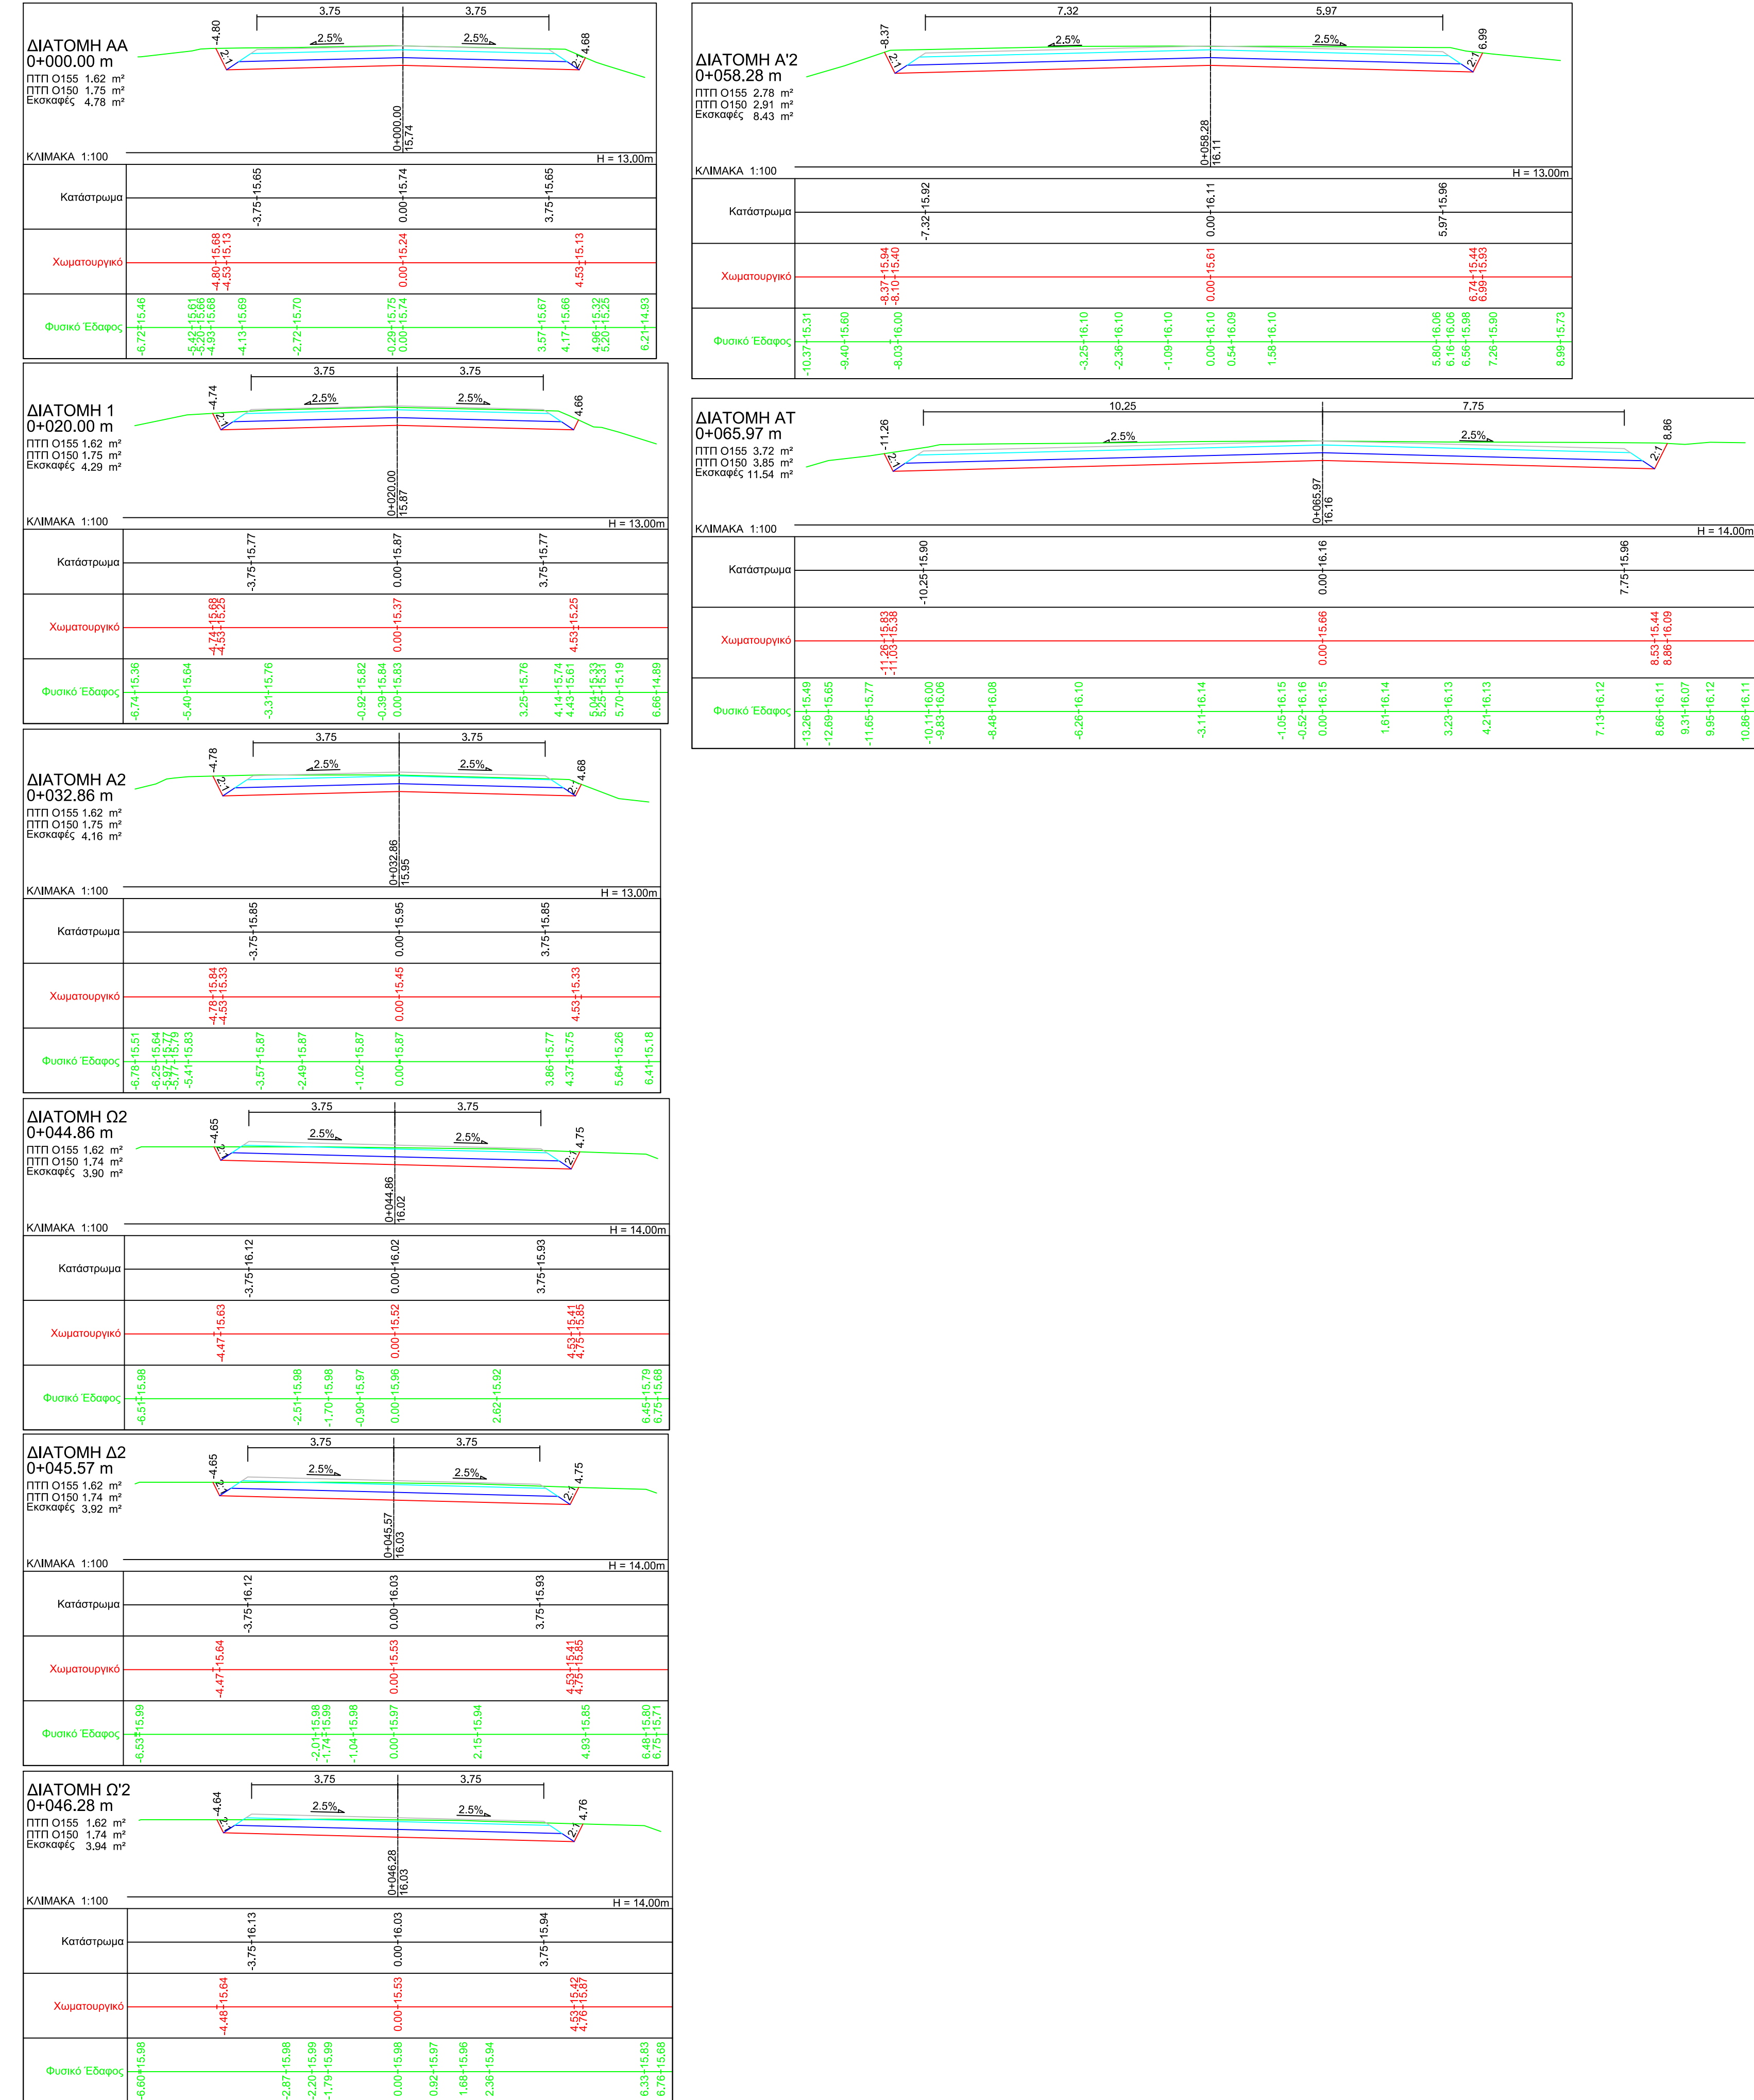

North

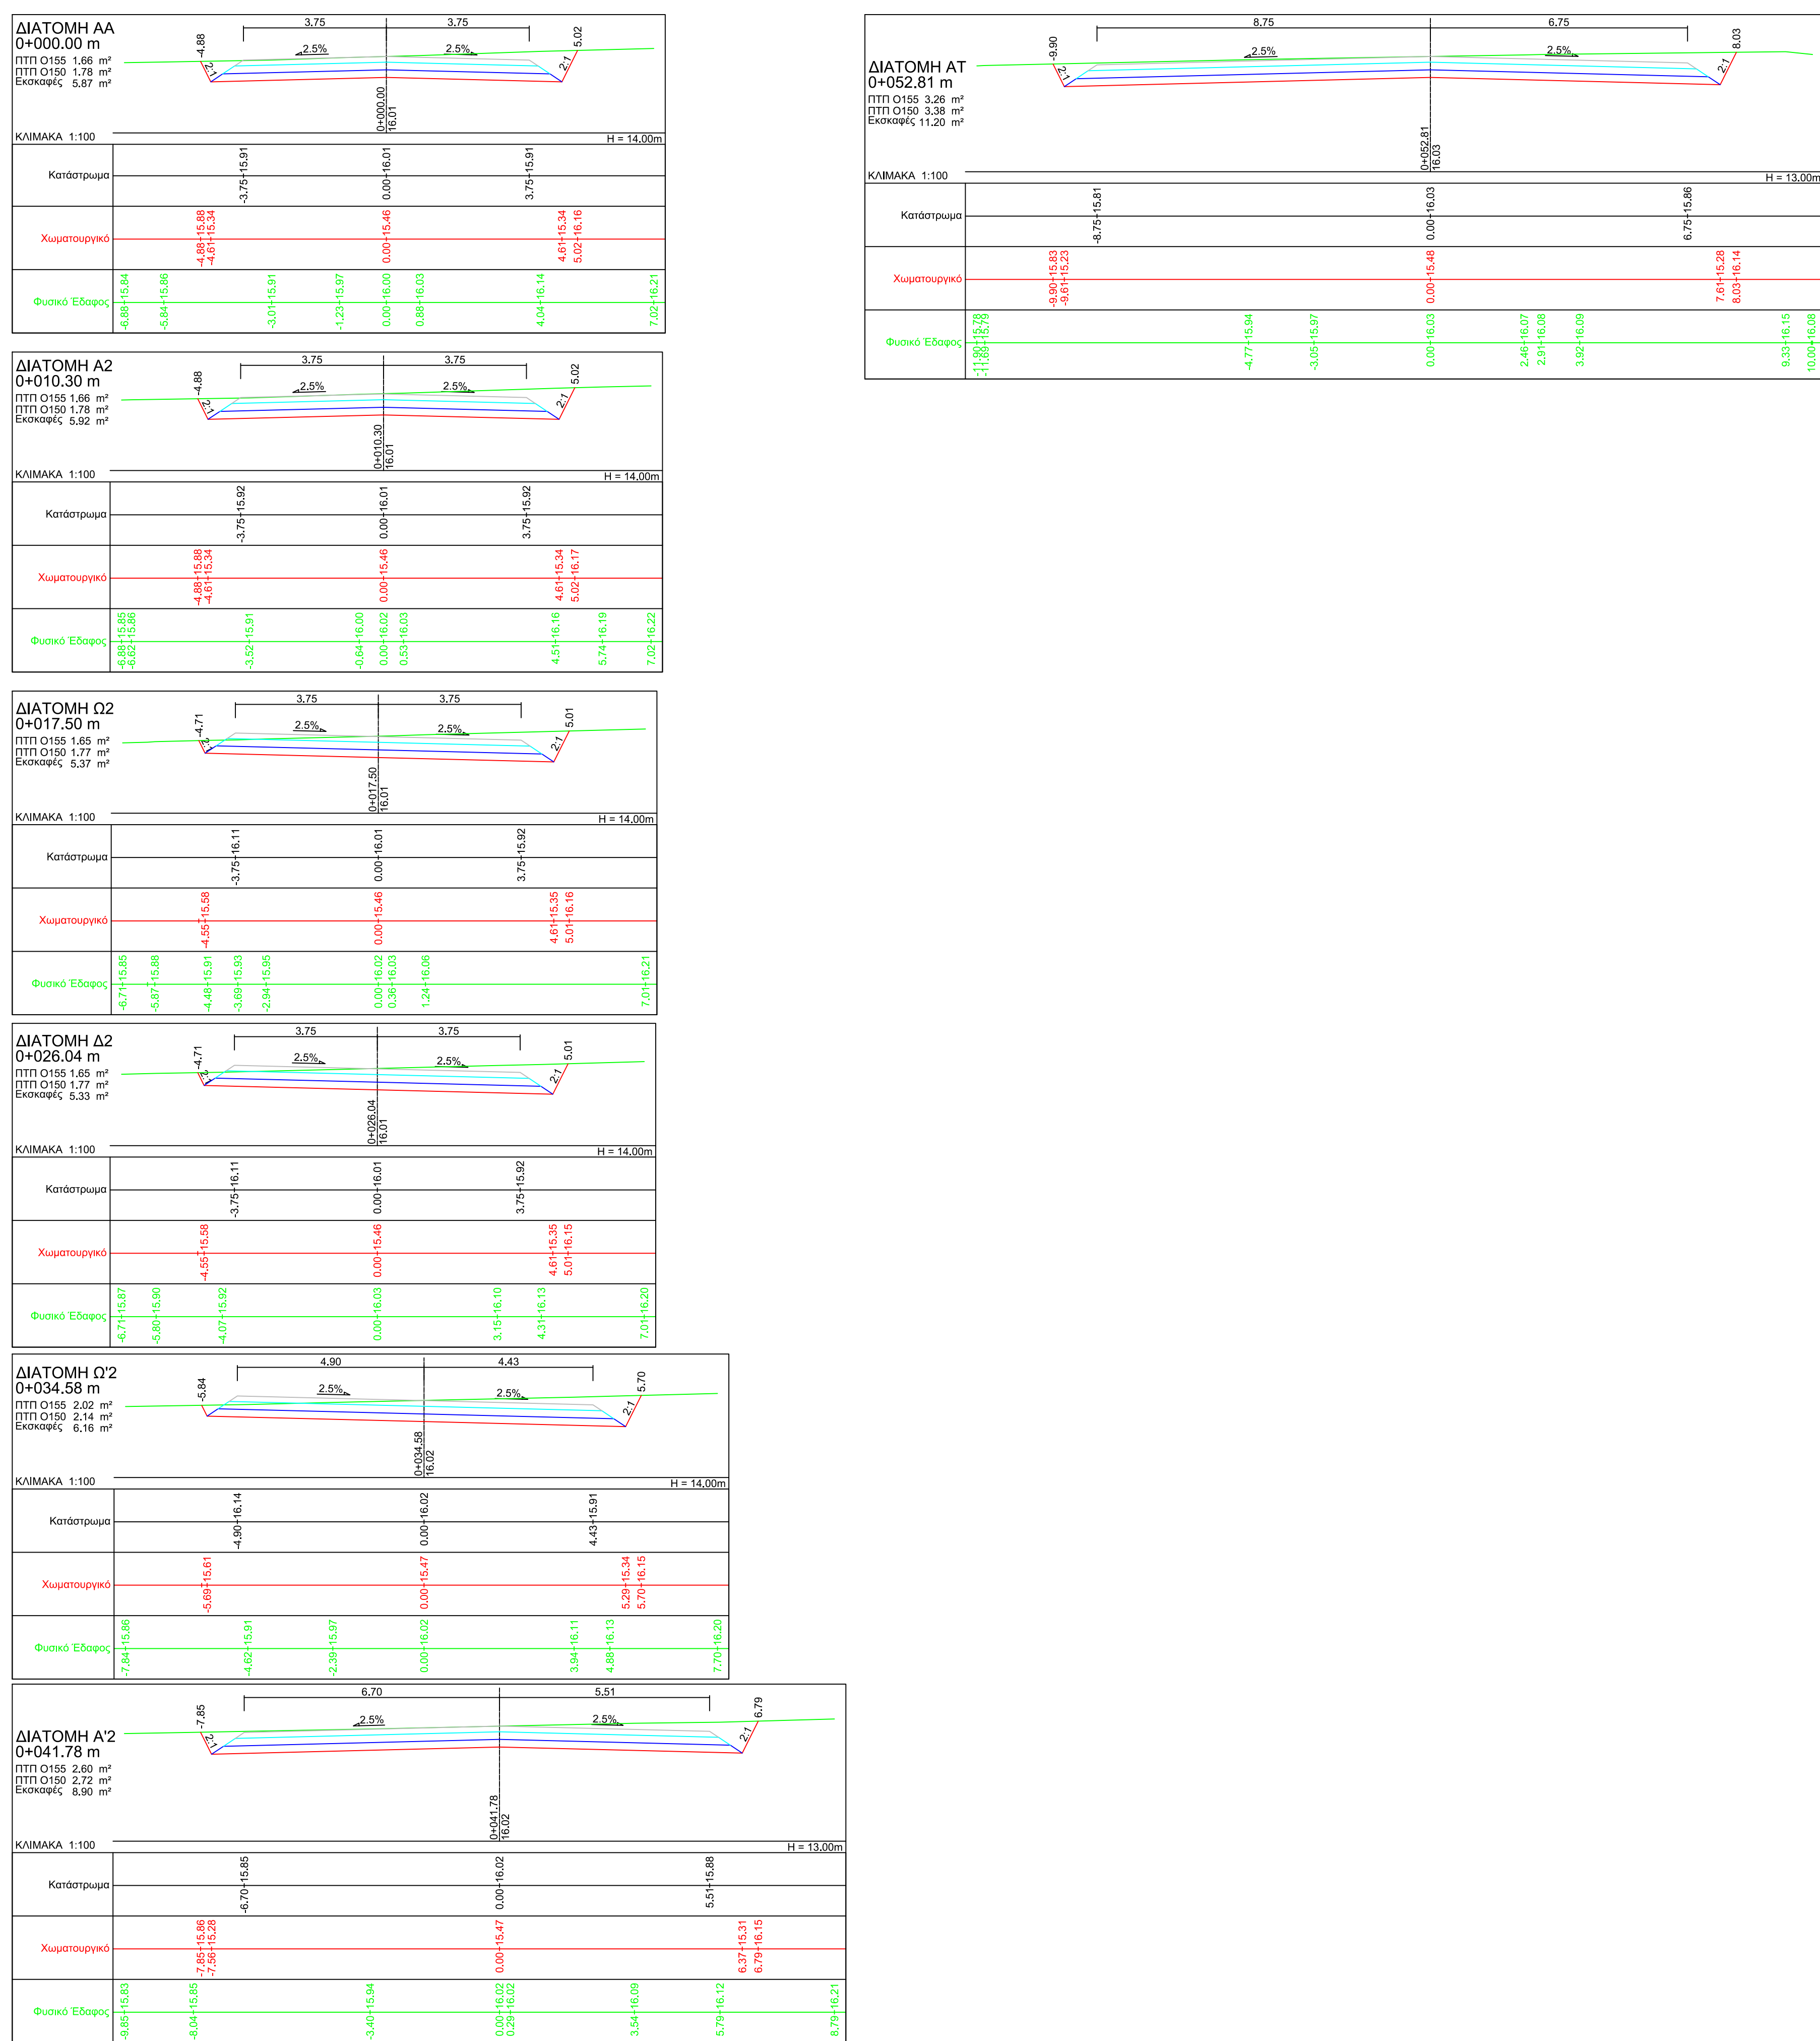

round

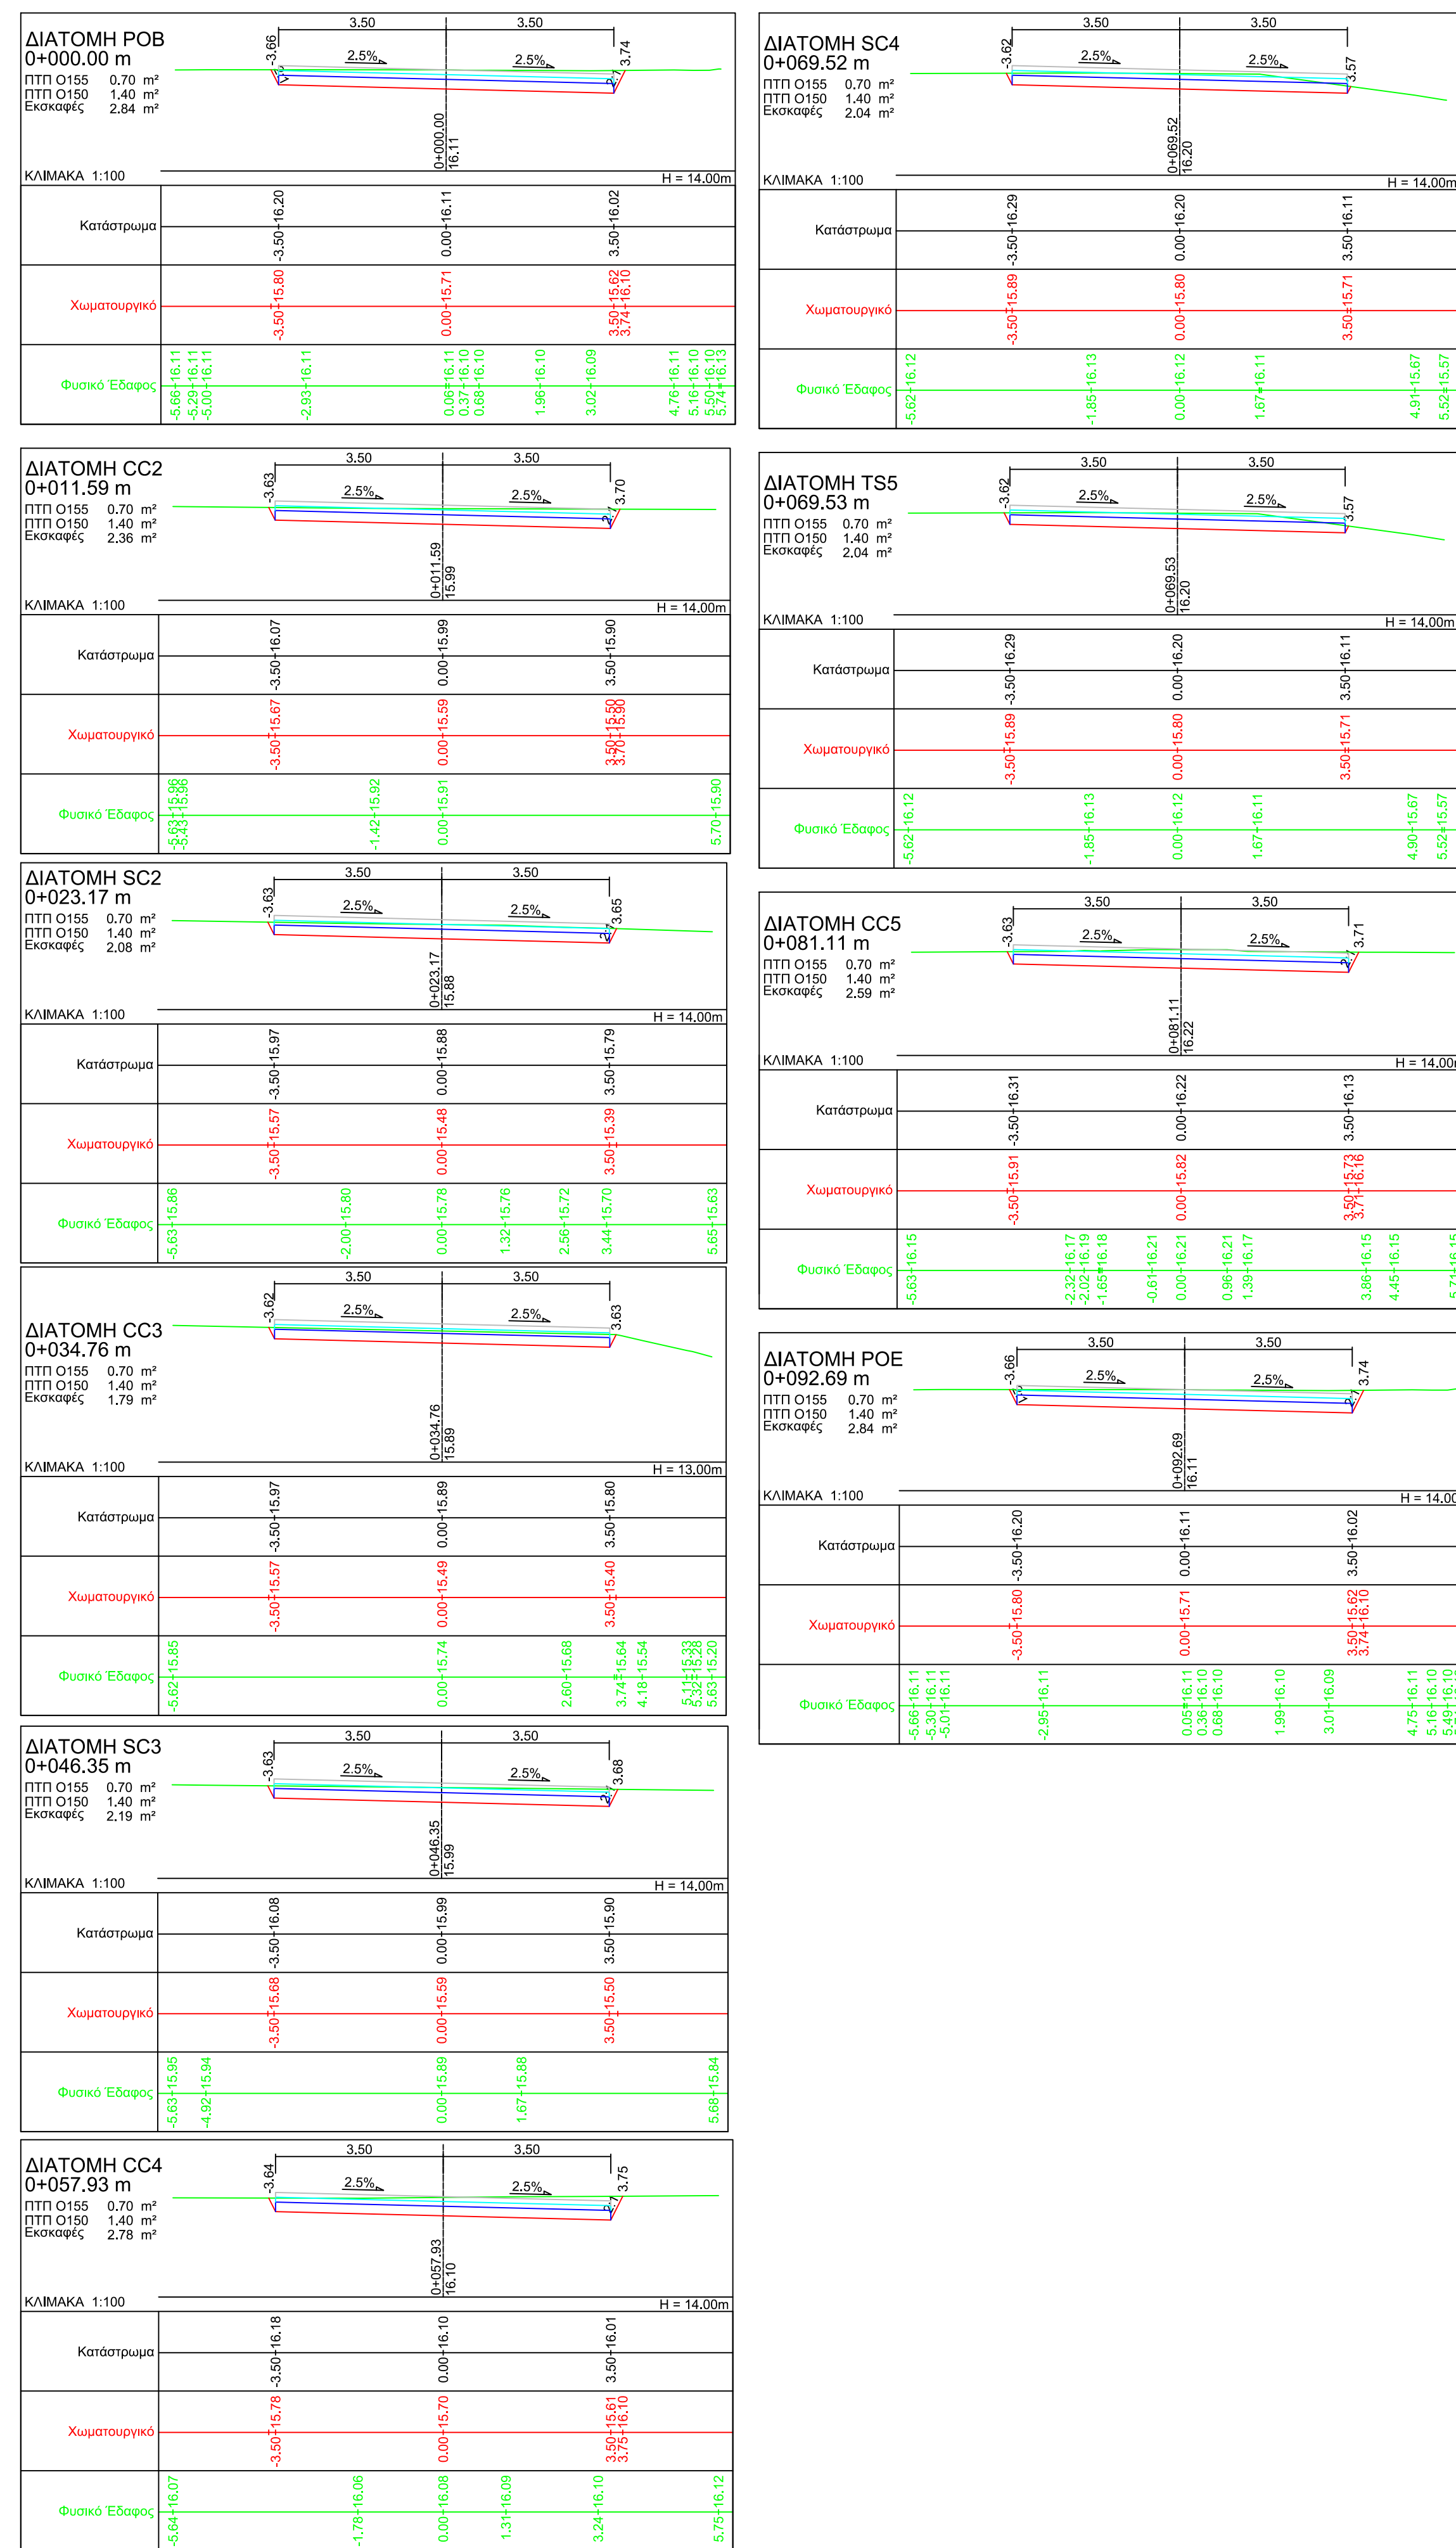

ΠΕΡΙΦΕΡΕΙΑ ΗΠΕΙΡΟΥ ΓΕΝΙΚΗ Δ/ΝΣΗ ΑΝΑΠΤΥΞΙΑΚΟΥ ΠΡΟΓΡΑΜΜΑΤΙΣΜΟΥ ΠΕΡΙΒΑΛΛΟΝΤΟΣ & ΥΠΟΔΟΜΗΣ Δ/ΝΣΗ ΤΕΧΝΙΚΩΝ ΕΡΓΩΝ ΤΜΗΜΑ ΣΥΓΚΟΙΝΩΝΙΑΚΩΝ ΕΡΓΩΝ		
Κατασκευή δύο κυκλικών κόμβων στην παραλία οδού Πρέβεζας-Ηγουμενίστας στις Χ.Θ. 5+900 (αριθμός με την οδό Λαοκρατόρη) και στην θέση "Φραζήλα".		
ΟΡΙΣΤΙΚΗ ΜΕΛΕΤΗ ΟΔΟΠΟΙΙΑΣ		
ΣΕΛΑ ΣΧΕΔΙΟΥ	ΔΙΑΤΟΜΕΣ ΚΟΜΒΟΥ "ΦΡΑΞΗΛΑ"	ΚΛΙΜΑΚΑ 1:100
		ΑΛΛΑ ΣΧΕΔΙΟΥ : Δ-02
		ΠΕΡΙΓΡΑΦΗ
ΙΩΑΝΝΙΝΑ/...../..... ΣΥΝΤΑΚΤΗΣ & ΕΛΕΓΧΤΗΣ Η ΑΝ. ΠΡΟΪΣΤΑΜΕΝΗ Τ.Σ.Ε.	ΘΕΩΡΗΘΗΚΕ Η ΑΝ. ΠΡΟΪΣΤΑΜΕΝΗ Δ/ΝΣΗΣ ΤΕΧΝΙΚΩΝ ΕΡΓΩΝ Π.Η.	
ΛΕΩΝΑΡΔΑ ΤΣΙΔΑ ΠΟΛΙΤΙΚΟΣ ΜΗΧ/ΚΟΣ	ΕΛΕΝΗ ΝΙΚΟΛΟΥ ΠΟΛΙΤΙΚΟΣ ΜΗΧ/ΚΟΣ	