


ΚΑΤΑΣΚΕΥΗ ΦΡΑΓΜΑΤΟΣ ΥΔΡΟΜΑΣΤΕΥΣΗΣ ΣΤΗ ΘΕΣΗ ΣΓΑΡΑ Τ. Δ. ΚΑΤΑΡΡΑΚΤΗ  
ΚΛΙΜΑΚΑ 1:100

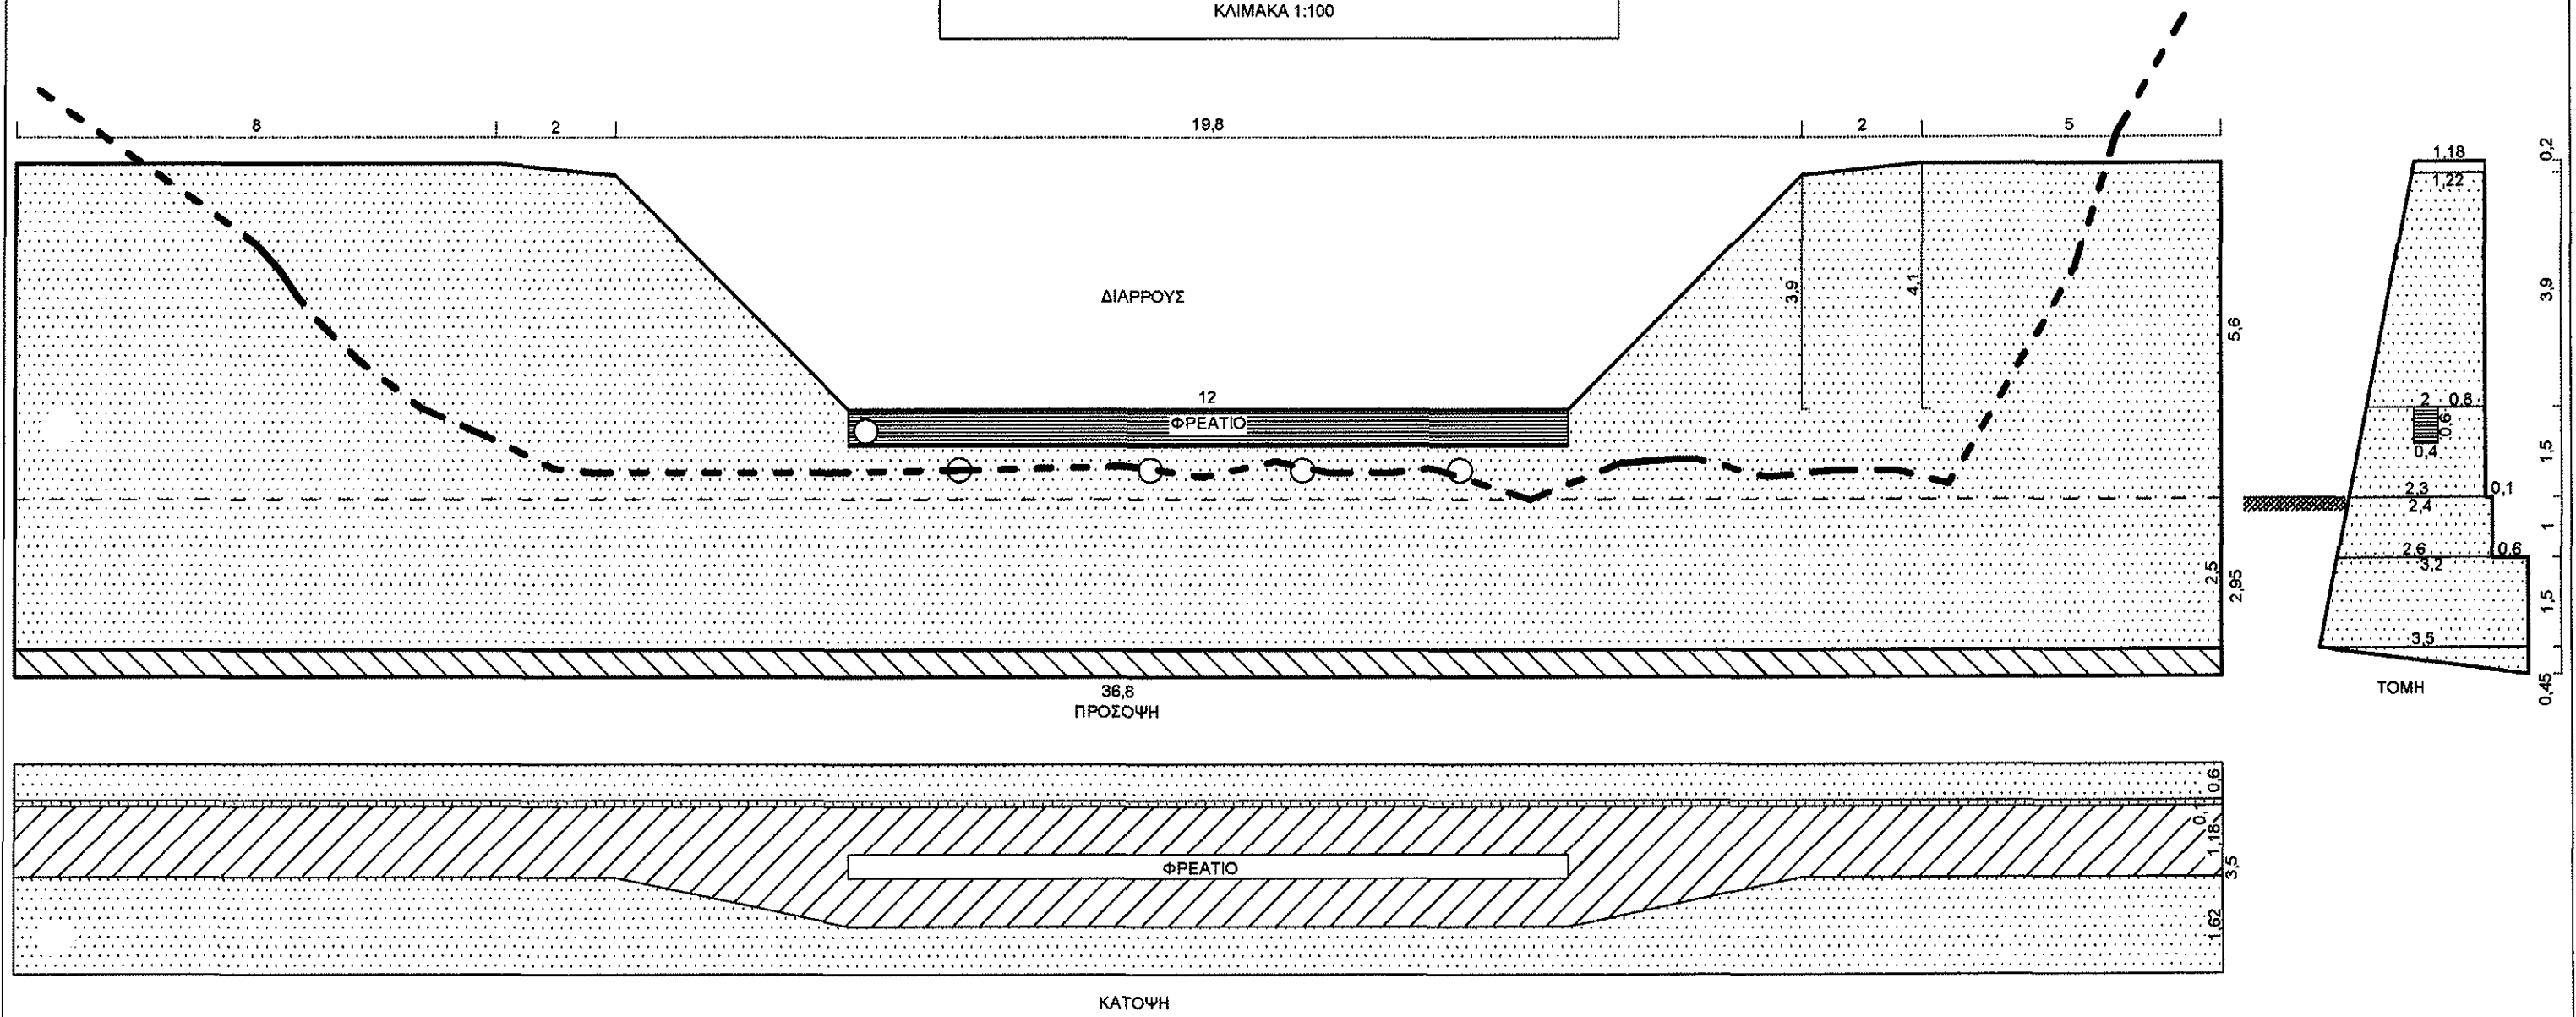


Ο ΣΥΝΤΑΚΤΗΣ

ΣΤΑΔΙΟΝ Ι ΓΑΒΑΚΩΣΤΑΣ  

# ΟΡΙΖΟΝΤΙΟΓΡΑΦΙΑ


ΚΛΙΜΑΚΑ 1:500  
ΙΣΟΔΙΑΣΤΑΣΗ 5,00 μ  
ΚΑΝΑΒΟΣ ΣΕ ΕΓΣΑ 87

ΚΑΤΑΣΚΕΥΗ ΦΡΑΓΜΑΤΟΣ ΥΔΡΟΜΑΣΤΕΥΣΗΣ ΣΤΗ  
ΘΕΣΗ ΣΓΑΡΑ Τ. Δ. ΚΑΤΑΡΡΑΚΤΗ

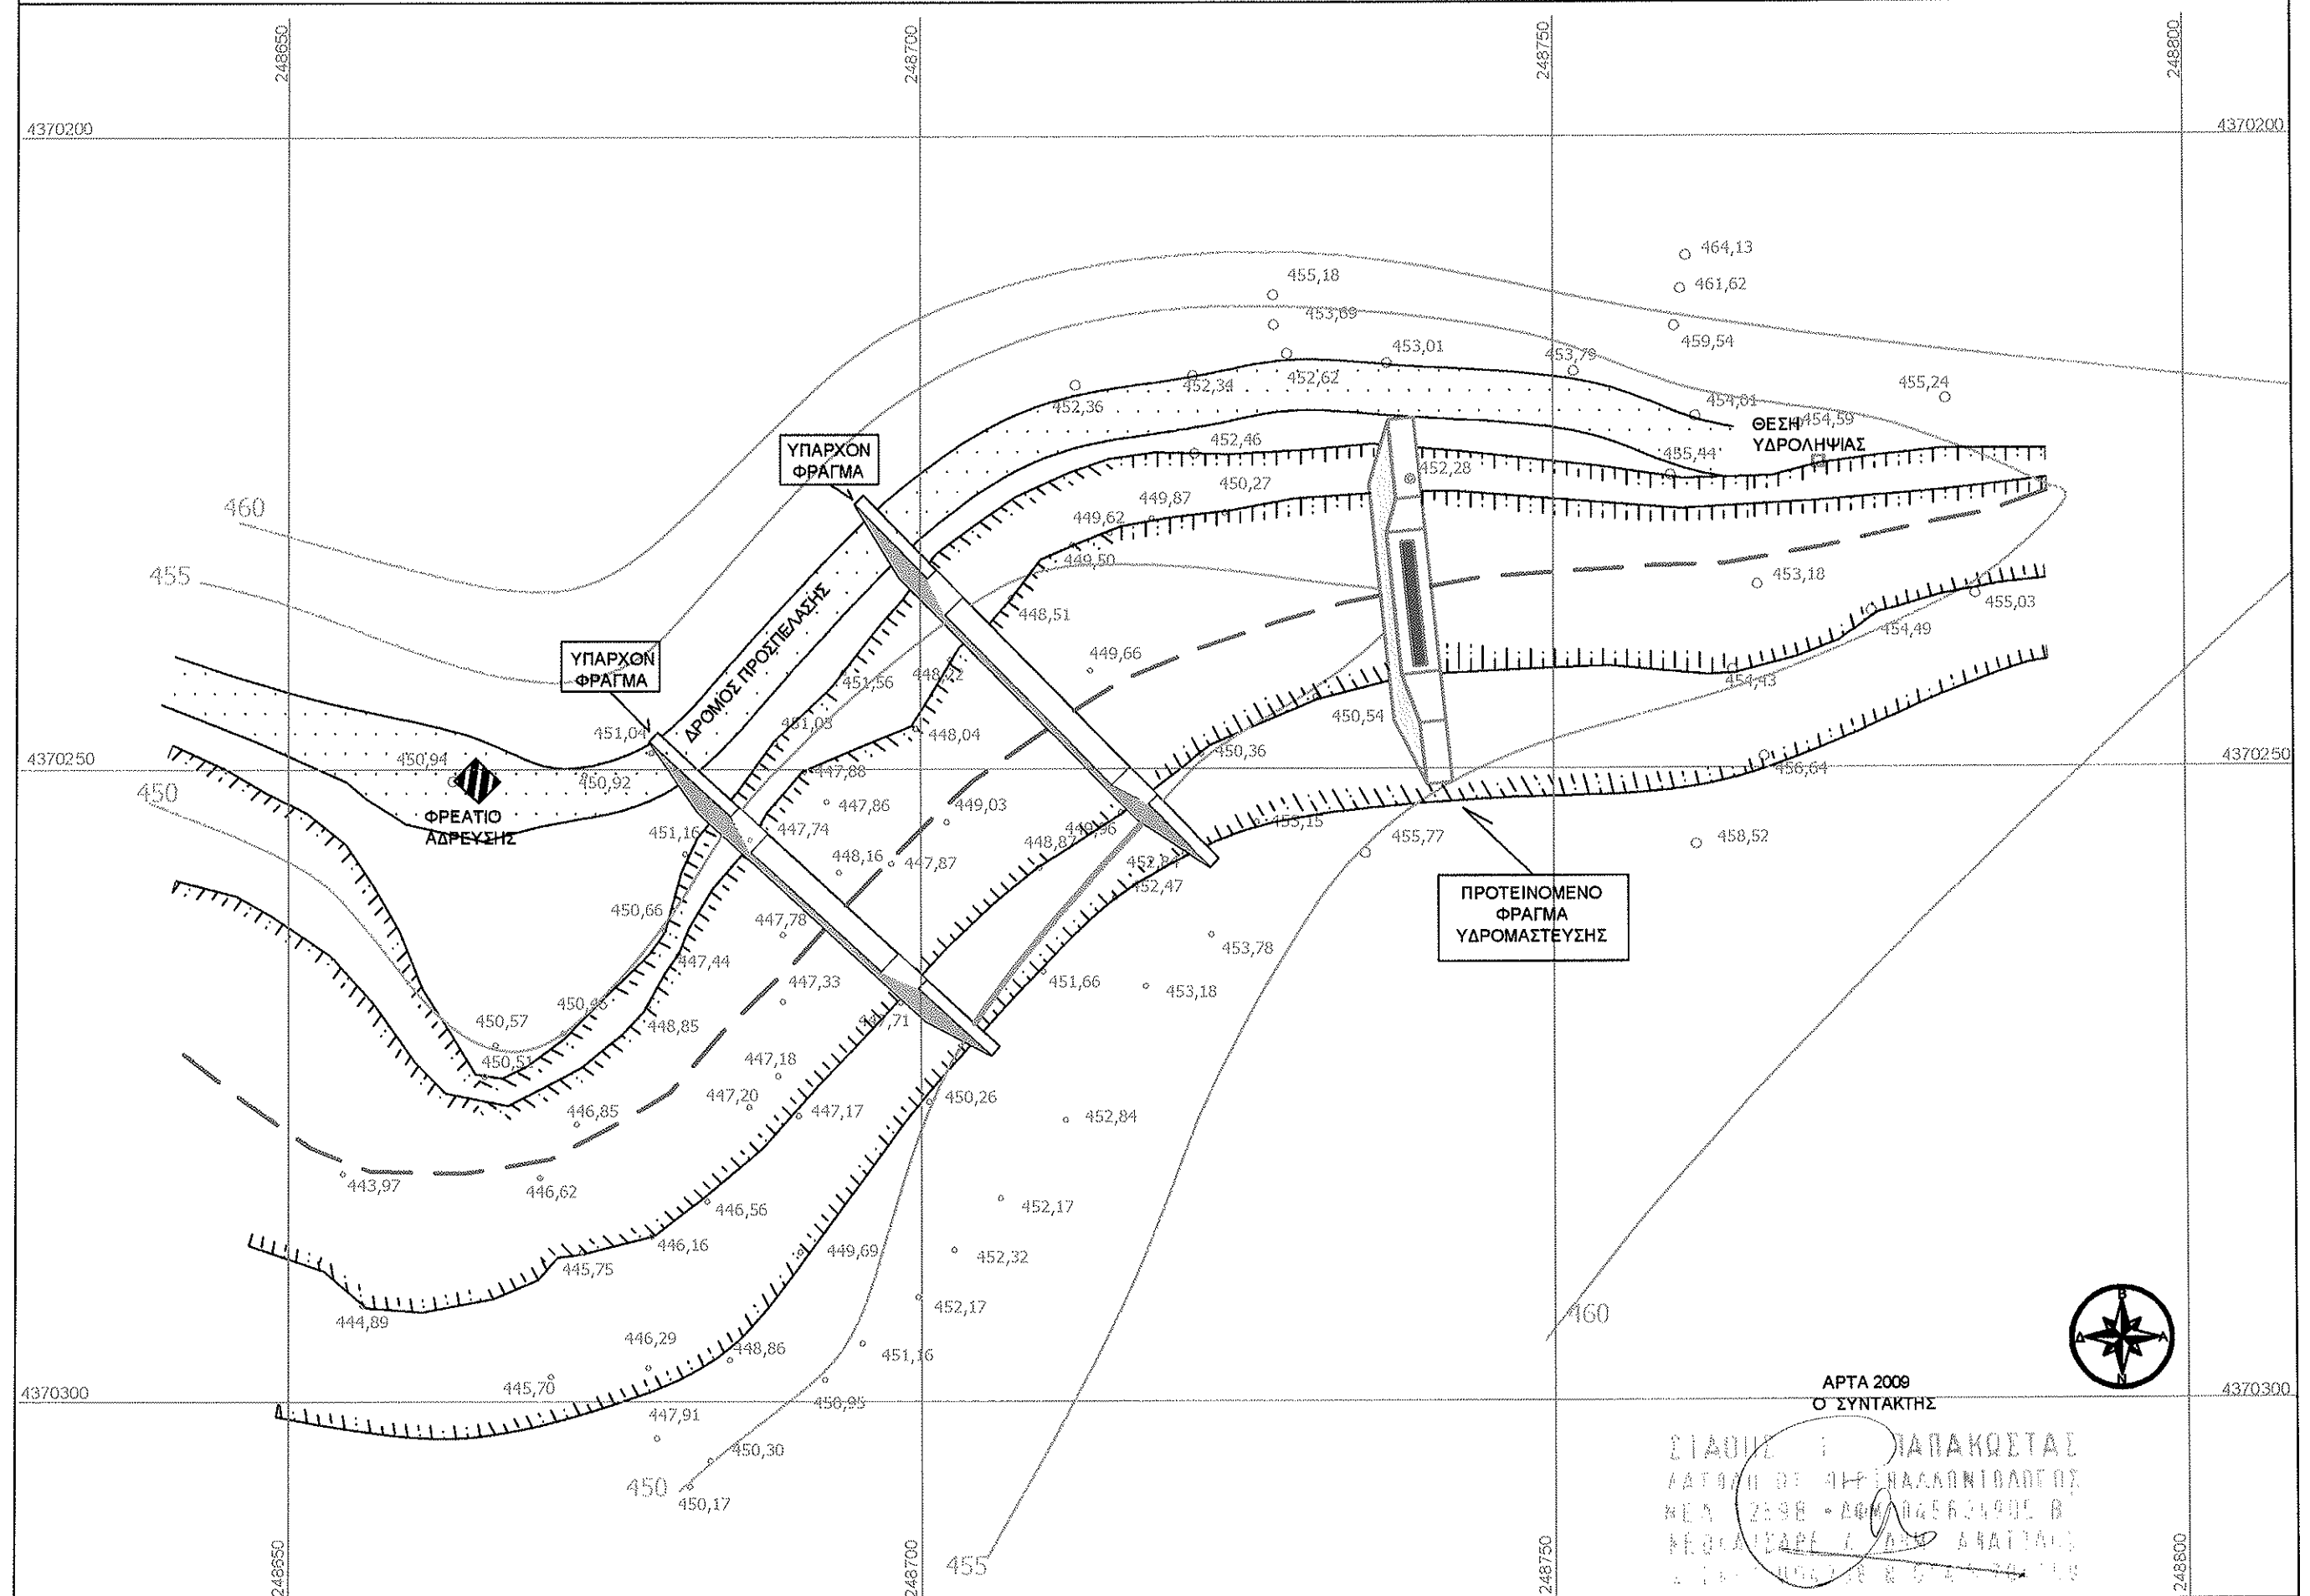

ΜΗΚΟΤΟΜΗ  
ΚΑΤΑΣΚΕΥΗ ΦΡΑΓΜΑΤΟΣ ΥΔΡΟΜΑΣΤΕΥΣΗΣ ΣΤΗΝ  
ΘΕΣΗ ΣΓΑΡΑ Τ. Δ. ΚΑΤΑΡΡΑΚΤΗ

ΜΗΚΟΝ 1:1000  
ΣΚΑΛΑ 1:100

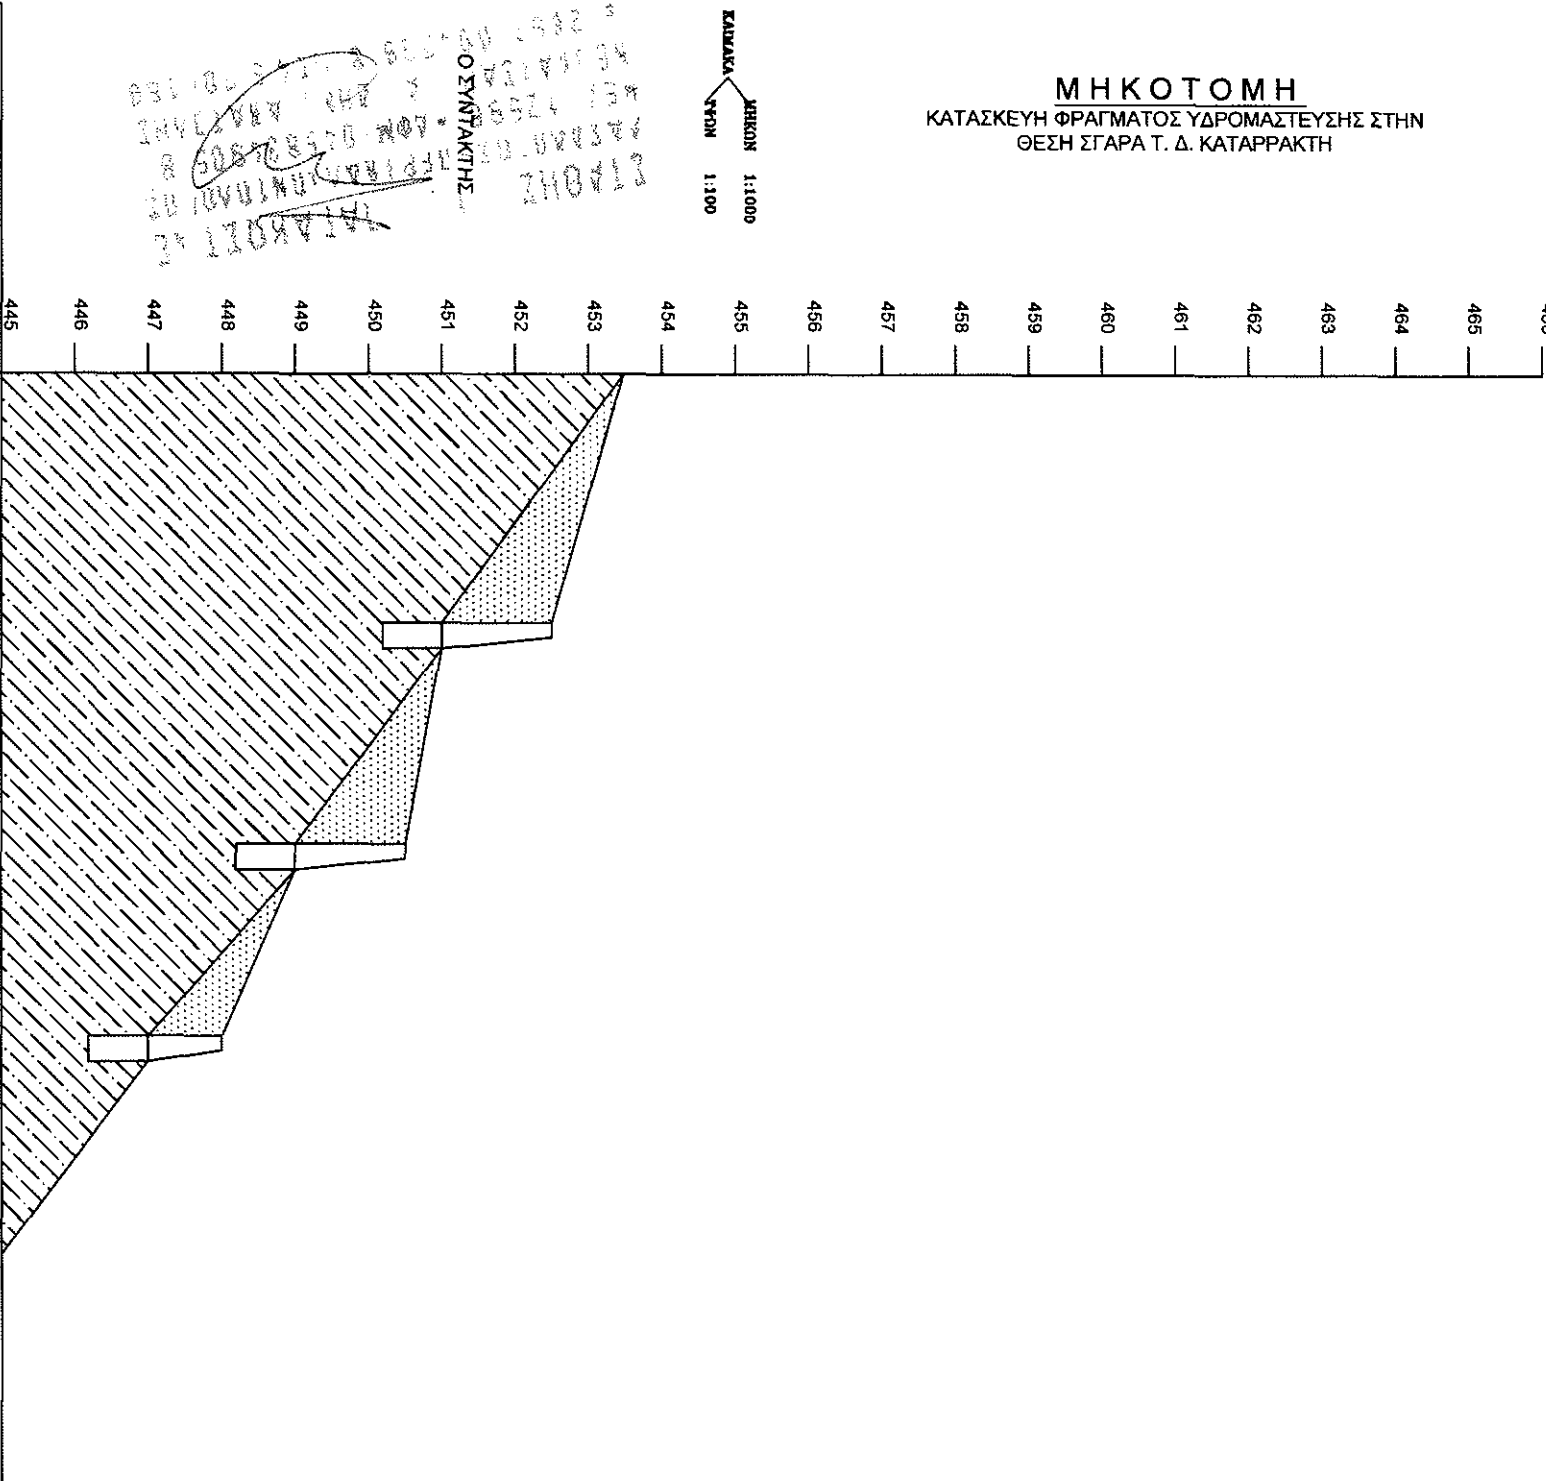

ΥΨΟΜΕΤΡΟ ΕΛΑΦΟΥΣ	445	451.00	449.00	447.00
ΥΨΟΜΕΤΡΟ ΦΡΑΓΜΑΤΟΣ		452.50	451.50	448.00
ΟΝΟΜΑΤΙΑ ΦΡΑΓΜΑΤΟΣ		ΠΡΟΤ/ΝΟ Φ	ΥΠΛ/ΧΟΝ Φ	ΥΠΛ/ΧΟΝ Φ
ΑΠΟΣΤΑΣΗ ΜΕΤΑΞΥ	0.00	30.00	26.00	
ΑΠΟΣΤΑΣΗ ΑΠ' ΑΡΧΗΣ	00			150.00
ΕΚΑΤΟΜΕΤΡΗΣΗ				
ΚΛΙΣΕΙΣ ΑΝΤΙΣΤΑΘΜΙΣΗΣ	2.9%	1.90%	2.6%	

ΥΠΟΝΗΜΗΜΑ

ΛΕΚΑΝΗ ΑΠΟΡΡΟΗΣ

ΥΔΡΟΓΡΑΦΙΚΟ ΔΙΚΤΥΟ

## ΘΕΣΗ ΦΡΑΓΜΑΤΟΣ

## ΧΑΡΤΗΣ ΛΕΚΑΝΗΣ ΑΠΟΡΡΟΗΣ

KAIMAKA 1:25.000

## Ο ΣΥΝΤΑΚΤΗΣ



ΕΤΑΙΡΕΙΑ : ΙΑΤΡΑΚΟΙ ΣΤΑΣ  
 ΓΕΝΙΚΟ ΟΥΡΟ - ΤΕΡΗΝΑΚΟΝΤΟΛΟΓΟΥ,  
 12598 - ΤΗΛ 045634905 Β  
 ΝΕΣΟΙ ΣΤΑΣΕΙΣ Α.Ε.Μ. ΑΝΑΤΟΛΗΣ  
 12011 - ΤΗΛ 0941206 & 09415704150

